

Legge n.229/2016 e ss.mm.ii.
 Ordinanza C.S. n.25 del 23/05/2017
 Perimetrazione dei centri e nuclei di particolare
 interesse colpiti dagli eventi sismici verificatisi a far
 data dal 24 agosto 2016

Comune: AMATRICE (RI)
 Frazione: COLLEGGENTILESCO

Livello di Inagibilità degli edifici (schede AEDES)

Legenda

INAGIBILITA'

- Istanze
- No istanza
 - 0 - Non verificato
 - A - Agibile
 - A-F - Agibile con rischio esterno
 - B - > Temporaneamente inagibile
 - B-F - Temporaneamente inagibile con rischio esterno
 - C - Parzialmente inagibile
 - C-F - Parzialmente inagibile con rischio esterno
 - D - Temporaneamente inagibile (appr)
 - D-F - Temporaneamente inagibile (appr) con rischio esterno
 - E - Inagibile
 - E-F - Inagibile con rischio esterno
- Prima ipotesi perimetrazione
 Aggregati

Piano Particolareggiato di Recupero e Ampliamento

- nucleo antico
- nucleo abitato - area di recupero
- aree ampliamento lr 5 mc/mq
- aree ampliamento lr 3 mc/mq
- aree ampliamento lr 1,2 mc/mq
- aree ampliamento lr 0,5 mc/mq
- istruzione
- attrezzature interesse comune
- aree per edilizia economica e popolare
- verde privato
- verde attrezzato
- parcheggi
- servizi privati
- rispetto cimiteriale

Scala 1:2.000


Vice Commissario straordinario Ricostruzione sisma 2016
 Nicola ZINGARETTI



Direzione Regionale Territorio, Urbanistica e Mobilità
 Direttore Manuela MANETTI

Ufficio Speciale
 Ricostruzione Lazio
 Direttore Stefano FERMANTE

Rev. 1/1 - 30 giugno 2017

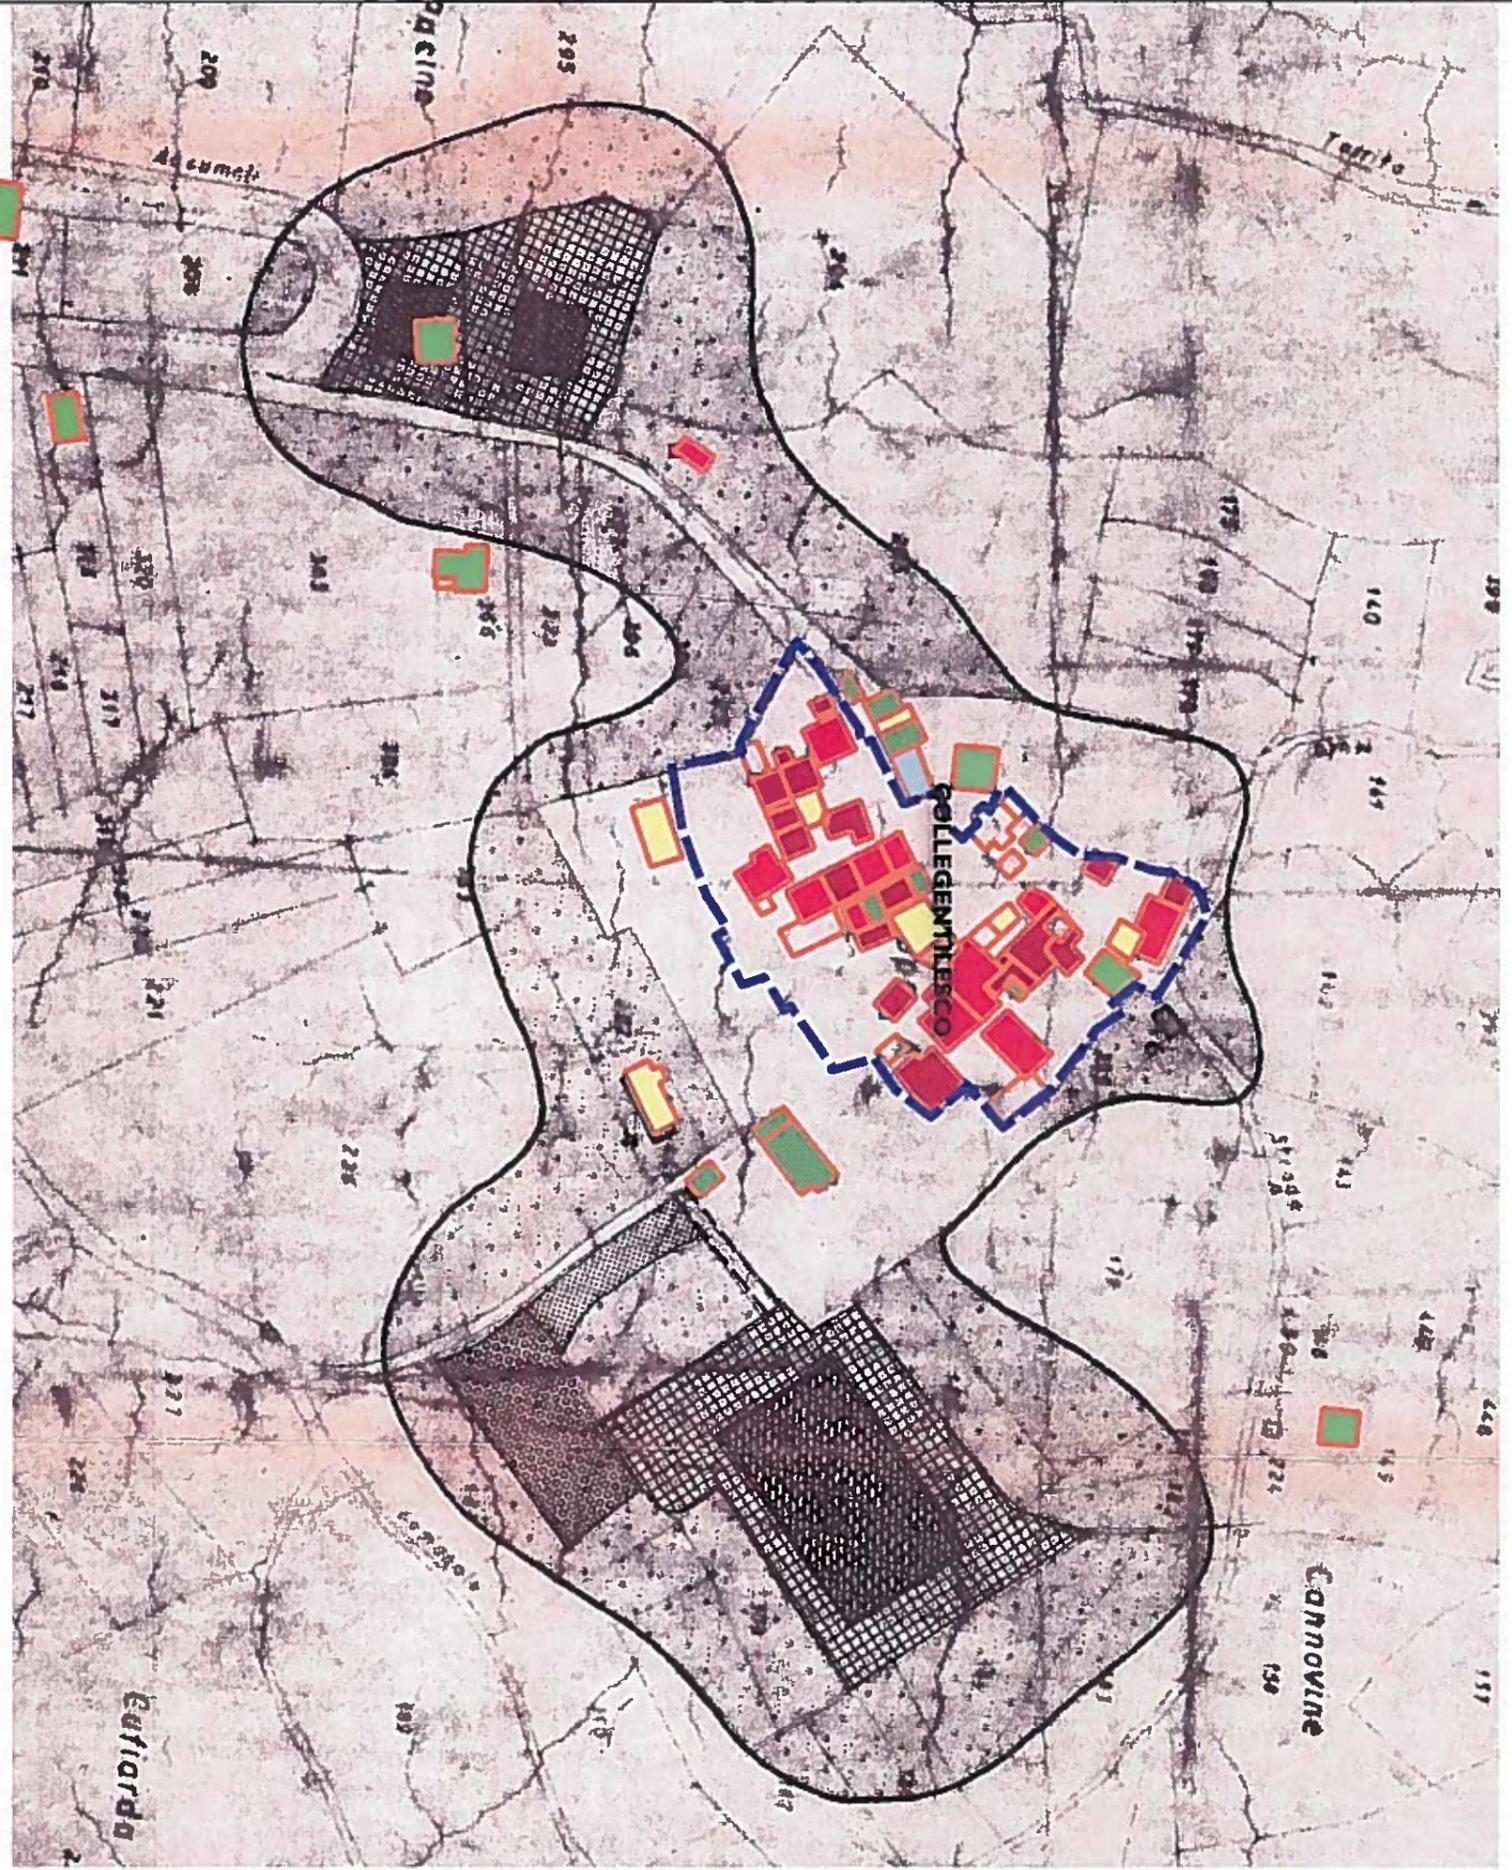

Legge n.229/2016 e ss.mm.ii.
 Ordinanza C.S.n.25 del 23/05/2017
 Perimetrazione dei centri e nuclei di particolare
 interesse colpiti dagli eventi sismici verificatisi a far
 data dal 24 agosto 2016

Comune: **AMATRICE (RI)**
 Frazione: **COLLENTILESCO**

Livello di Inagibilità degli edifici (schede AEDDES)

Legenda

-  Prima ipotesi perimetrazione
-  Aggregati
- INAGIBILITA'**
- Istanze
 -  No istanza
 -  0 - Non verificato
 -  A - Agibile
 -  A-F - Agibile con rischio esterno
 -  B - > Temporaneamente inagibile
 -  B-F - Temporaneamente inagibile con rischio esterno
 -  C - Parzialmente inagibile
 -  C-F - Parzialmente inagibile con rischio esterno
 -  D Temporaneamente inagibile (appr)
 -  D-F - Temporaneamente inagibile (appr) con rischio esterno
 -  E - Inagibile
 -  E-F - Inagibile con rischio esterno

- Catastali**
-  Fabbricati
 -  Particelle

Scala 1:1.500

Vice Commissario straordinario Ricostruzione sisma 2016
 Nicola ZINGARETTI



REGIONE
 LAZIO
 Direzione Regionale Territorio, Urbanistica e Mobilità
 Direttore Manuela MANETTI

Ufficio Speciale
 Ricostruzione Lazio
 Direttore Stefano FERMANTE

Rev 1.1 - 30 giugno 2017




Legge n. 229/2016 e ss.mm.ii.
Ordinanza C.S. n.25 del 23/05/2017
Perimetrazione dei centri e nuclei di particolare
interesse colpiti dagli eventi sismici verificatisi a far
data dal 24 agosto 2016

Comune: AMATRICE (RI)
Frazione: COLLENTILESCO

Documentazione fotografica

Legenda

-  punti di presa fotografica
-  limite perimetrazione
- Mappa catastale**
-  Fabbricati
-  Particelle

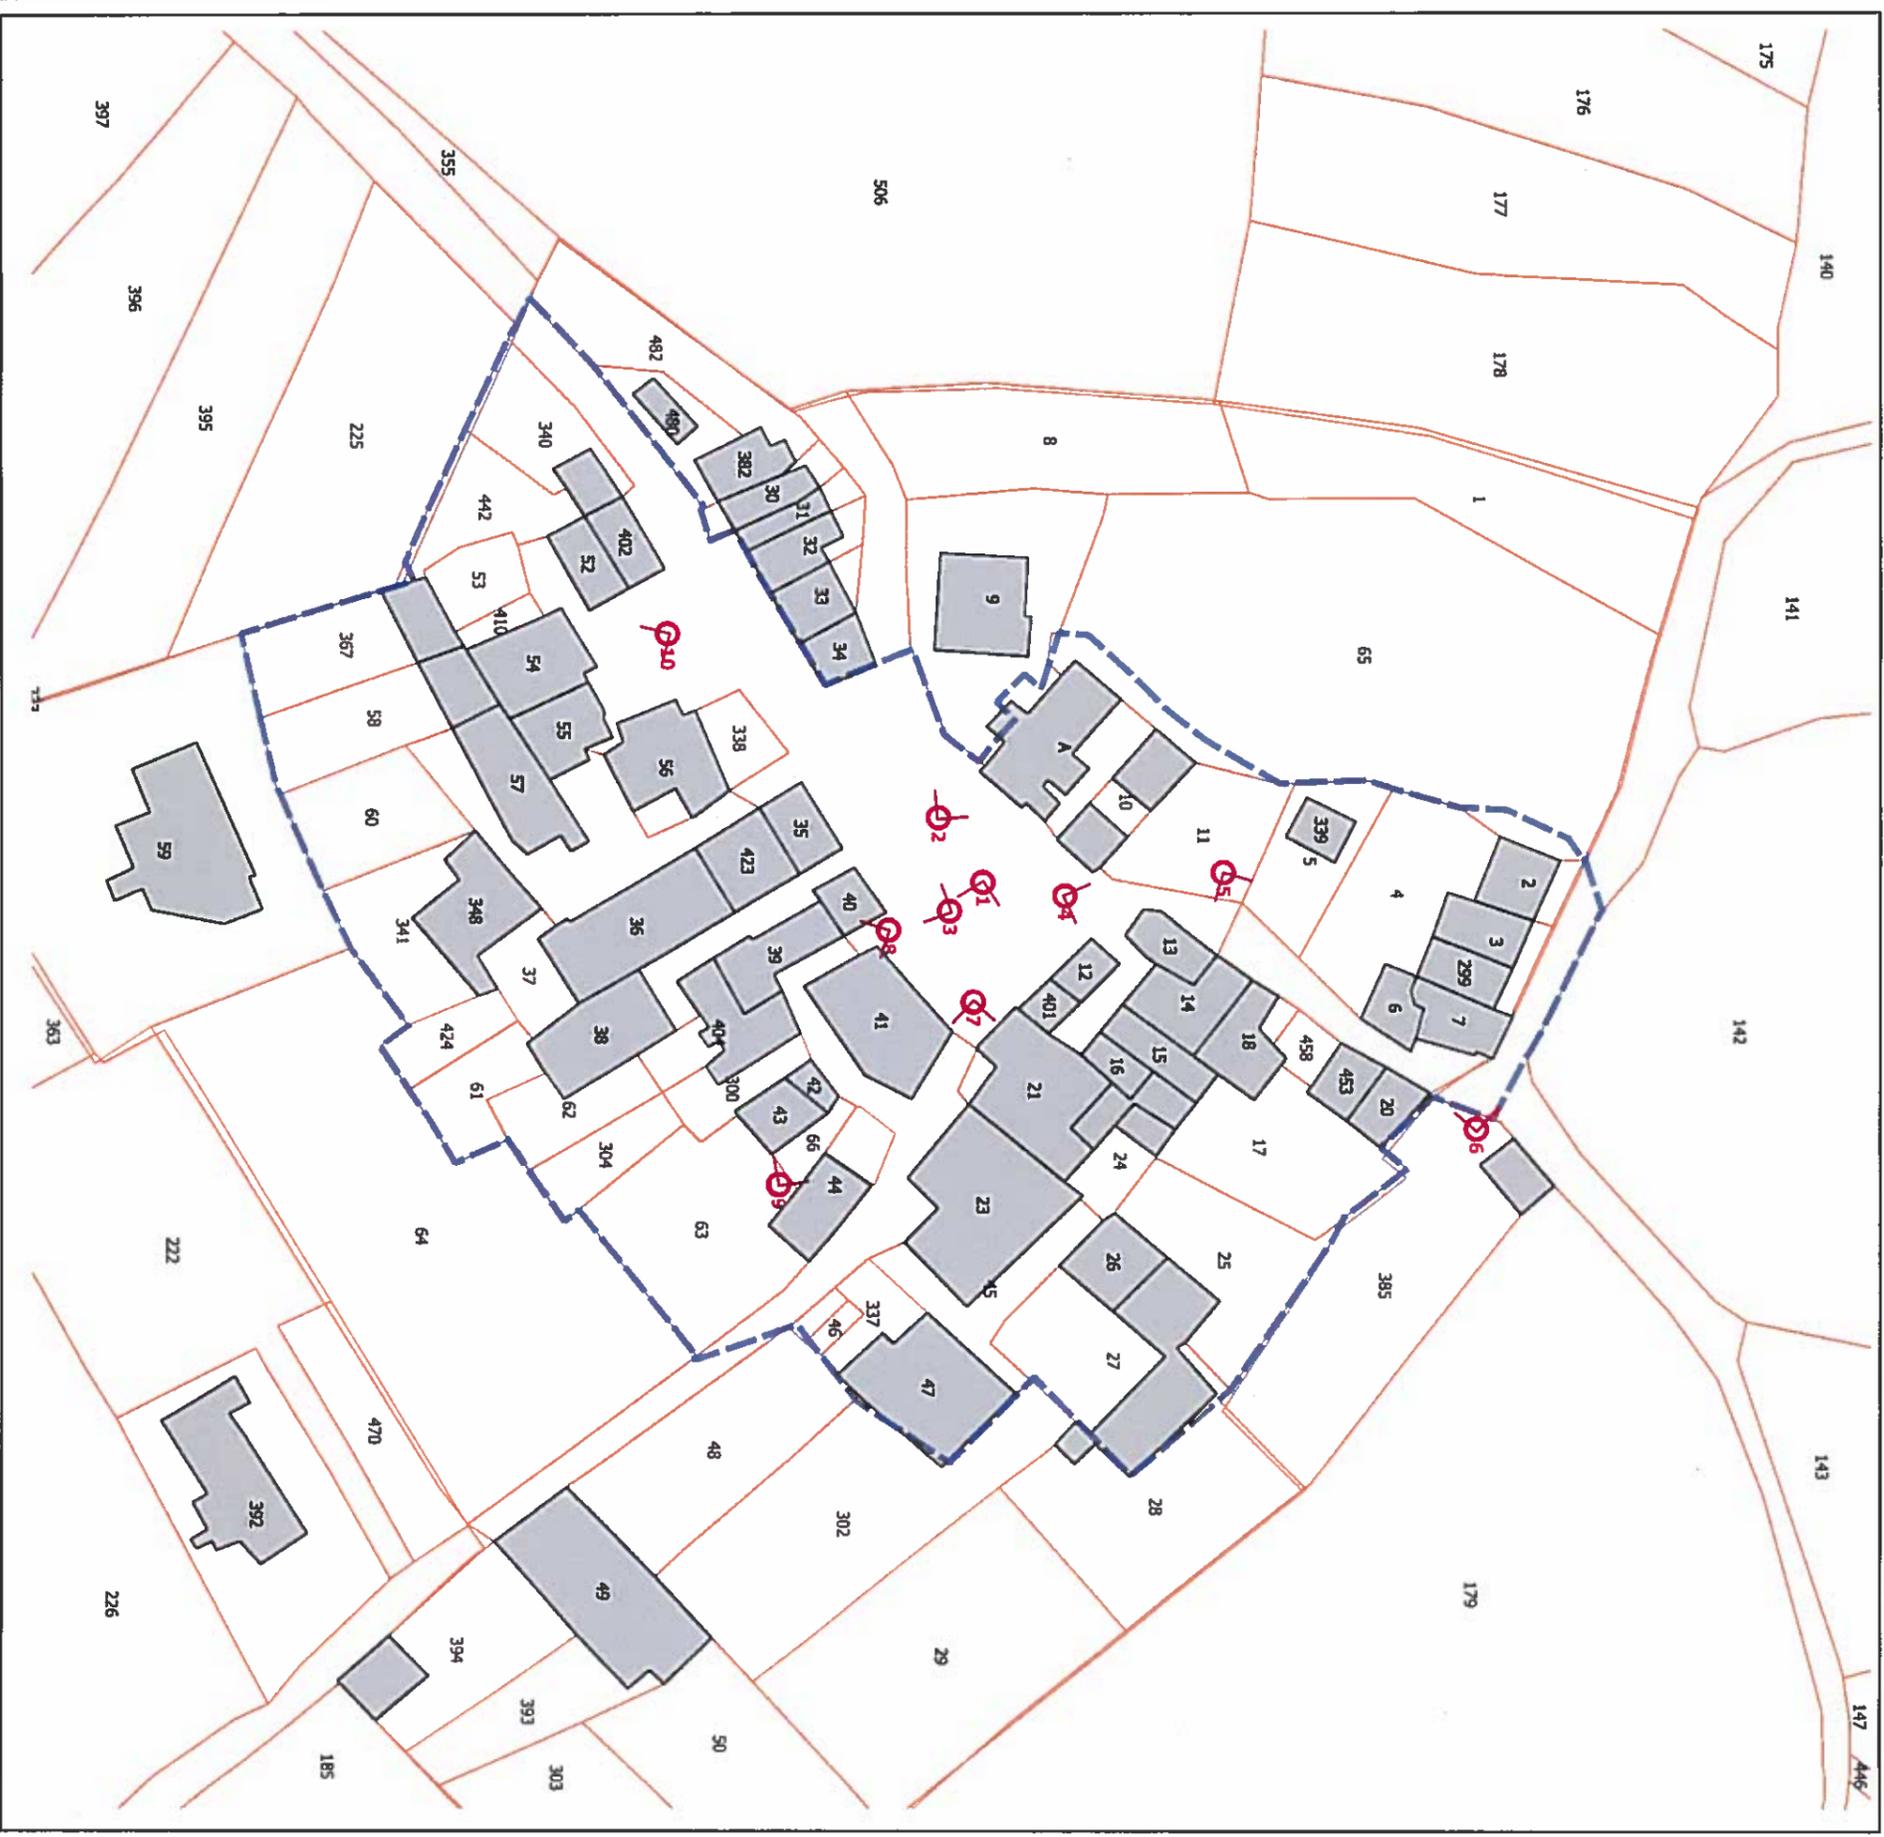

Scala 1:750

Vice Commissario straordinario Ricostruzione sisma 2016
Nicola ZINGARETTI



REGIONE LAZIO
Direzione Regionale Territorio, Urbanistica e Mobilità
Direttore Manuela MANETTI



Ufficio Speciale Ricostruzione Lazio
Direttore Stefano FERMANTE

Rev. 1.1 - 30 giugno 2017

