



**REGIONE
LAZIO**



REGIONE LAZIO

COMUNE DI AMATRICE

PROTEZIONE CIVILE



GRUPPO TECNICO DI VERIFICA (GTV)

**per la verifica dell'avvenuta messa in sicurezza post-sisma dei
manufatti edilizi**



**VERBALE DI SOPRALLUOGO DELLA
FRAZIONE DI COLLEAGENTILESCO**



Il giorno **16** (sedici), del mese di **Aprile** dell'anno **2019** a seguito della nota mail del 15.04.2019 contenente proposta di modifica alle convocazioni COI del 29.03.2019 e seguenti, alle ore 13:00, sono convenuti presso la frazione CollegentileSCO:

- per il Comune di Amatrice: Ing. Patrizia Boccanera, Marco Simone;
- per la Regione Lazio: Geom. Moreno Tuccini;
- per il COI: P.I. Armando Bartolelli;

per costituire il **GTV** (Gruppo Tecnico di Verifica) e procedere, quindi, alla verifica dell'avvenuta messa in sicurezza post sisma dei manufatti edilizi nella frazione CollegentileSCO a seguito degli interventi proposti dal **GTS** (Gruppo Tecnico di Sostegno) ed eseguiti dai vari Soggetti Attuatori di cui all'ocdpc n. 393 del 13.09.2016, in attuazione delle emanate Ordinanze Sindacali.

Si premette che la frazione CollegentileSCO non è stata perimetrata

quale zona rossa.

Preliminarmente si osserva che le verifiche di competenza di questo GTV riguardano esclusivamente gli interventi di messa in sicurezza del territorio disposti con Ordinanza Sindacale, o mediante avvisi pubblici per ciò che attiene la rimozione delle macerie.

A seguito di verifica ispettiva:

- si rileva che sono state eseguite tutte le demolizioni disposte con ordinanza sindacale ed eseguite dai diversi soggetti attuatori;
- si rileva che le macerie sono state rimosse secondo i dettami delle direttive emanate a riguardo, con particolare riferimento al Piano Regionale per la gestione delle macerie;
- si rileva la sussistenza del pericolo per la pubblica incolumità sulla via pubblica fronte Chiesa della Madonna della Mercede nelle more dell'esecuzione del prescritto intervento di messa in sicurezza
- si rileva la sussistenza del pericolo per la pubblica incolumità in corrispondenza della p.lla 55 nelle more dell'esecuzione del prescritto intervento di smontaggio controllato del tetto ;

Per le motivazioni che precedono;

questo GTV

RITIENE

rimosse le cause che generavano pericolo per la pubblica e privata incolumità e più segnatamente

RITIENE

di aver raggiunto il recupero della transitabilità e/o fruibilità del centro abitato in epigrafe e delle infrastrutture varie;


ACCERTA

il superamento delle condizioni che hanno prodotto esito di inagibilità di edifici di tipo "F" sulla base delle schede AEDES ;

PRESCRIVE

tuttavia i seguenti interventi, al fine di restituire una agibilità integrale agli edifici esitati "A" insistenti sulla detta frazione:

- l'apposizione di idonea segnalazione e transennatura su via pubblica in corrispondenza della Chiesa della Mercedes e della p.lla 55 nelle more della realizzazione dei relativi interventi di messa in sicurezza prescritti;
- la recinzione del pozzetto stradale in corrispondenza della fontana;
- la completa rimozione del materiale di risulta dalle operazioni di demolizione e rimozione macerie eseguite (ligneo, ferroso etc.) nonché delle bombole di gas;
- la verifica di funzionalità delle reti e dei servizi pubblici necessari per assicurare l'assistenza alla popolazione (acqua, luce, gas, telefonia);
- il ripristino delle delimitazioni delle aree di sedime dei fabbricati demoliti poste in opera dalla Ditta Appaltatrice e

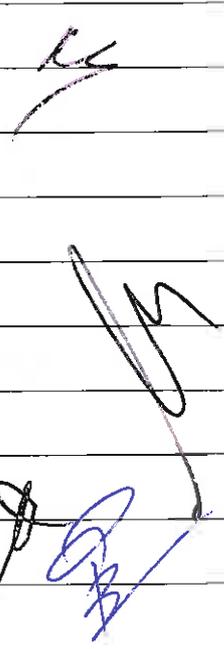

divelte a causa delle eccezionali condizioni meteo avverse;

- la sistemazione del manto stradale;
- all'esito delle effettuate prescrizioni emanate con il presente provvedimento l'apposizione di idonea segnaletica per la segnalazione di eventuali pericoli.


Si allega al presente verbale:


- 1) una planimetria catastale recante:
 - a) i fabbricati crollati/demoliti con macerie rimosse;
 - b) i fabbricati soggetti a smontaggio controllato (macerie B);
 - c) i fabbricati da mettere in sicurezza;
- 2) Report recante gli atti amministrativi emanati (elenco ordinanze di demolizione totale e rimozione macerie frazione Collegentilese).

Del che si è redatto il presente verbale, in triplice esemplare, che, previa lettura e conferma, si chiude alle ore 13:30 e viene sottoscritto dagli intervenuti.

Comune di Amatrice: Ing. Patrizia Boccanera: 

Comune di Amatrice: Marco Simone: 

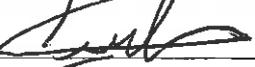Regione Lazio: Geom. Moreno Tuccini: 

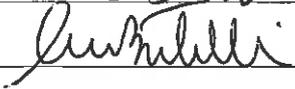COI: P.I. Armando Bartolelli: 


ELENCO ORDINANZE DI DEMOLIZIONE TOTALE E RIMOZIONE MACERIE FRAZIONE - COLLEGENTILESCO

GTS n.3 del 05.02.2018	N° Ordinanza	Data	N° Protocollo	Data	Frazione	Foglio	p.lla	Oggetto	Mibac	Sequestri
A01	142	26.03.2018	4771	27.03.2018	CollegentileSCO	48	13, 14, 15, 16, 17, 18	Ordinanza di demolizione totale e rimozione macerie del fabbricato pericolante sito in Amatrice, frazione CollegentileSCO		
GTS n.1 del 05.02.2018										
A02					CollegentileSCO	48	A - chiesa s. maria della mercede	opere provvisionali P3		
GTS n.2 del 07.05.2018										
A01	225	28.06.2018	1411	13.08.2018	CollegentileSCO	48	21, 24	Ordinanza di demolizione totale e rimozione macerie del fabbricato pericolante sito in Amatrice, frazione CollegentileSCO		
A02	226	28.06.2018	1412	13.08.2018	CollegentileSCO	48	47	Ordinanza di demolizione totale e rimozione macerie del fabbricato pericolante sito in Amatrice, frazione CollegentileSCO		
A03	227	28.06.2018	1413	13.08.2018	CollegentileSCO	48	26, 27	Ordinanza di demolizione totale e rimozione macerie del fabbricato pericolante sito in Amatrice, frazione CollegentileSCO		
A04	228	28.06.2018	1414	13.08.2018	CollegentileSCO	48	44	Ordinanza di demolizione totale e rimozione macerie del fabbricato pericolante sito in Amatrice, frazione CollegentileSCO		
A05	229	28.06.2018	1415	13.08.2018	CollegentileSCO	48	394	Ordinanza di demolizione totale e rimozione macerie del fabbricato pericolante sito in Amatrice, frazione CollegentileSCO		
A06	230	28.06.2018	1416	13.08.2018	CollegentileSCO	48	404	Ordinanza di demolizione totale e rimozione macerie del fabbricato pericolante sito in Amatrice, frazione CollegentileSCO		
A07	231	28.06.2018	1417	13.08.2018	CollegentileSCO	48	38, 36, 423, 35	Ordinanza di demolizione totale e rimozione macerie del fabbricato pericolante sito in Amatrice, frazione CollegentileSCO	B 38, 36 - smontaggio controllato	
A08	232	28.06.2018	1418	13.08.2018	CollegentileSCO	48	56 sub 1	Ordinanza di demolizione totale e rimozione macerie del fabbricato pericolante sito in Amatrice, frazione CollegentileSCO		
A09	233	28.06.2018	1419	13.08.2018	CollegentileSCO	48	54, 410, 53, 367, 58, 57 sub 1, 2	Ordinanza di demolizione totale e rimozione macerie del fabbricato pericolante sito in Amatrice, frazione CollegentileSCO		
A10	234	28.06.2018	1420	13.08.2018	CollegentileSCO	48	348	Ordinanza di demolizione totale e rimozione macerie del fabbricato pericolante sito in Amatrice, frazione CollegentileSCO		
A11	235	28.06.2018	1421	13.08.2018	CollegentileSCO	48	340	Ordinanza di demolizione totale e rimozione macerie del fabbricato pericolante sito in Amatrice, frazione CollegentileSCO		
GTS n.3 del 05.11.2018										
A1					CollegentileSCO	48	55	Smontaggio controllato tetto		
GTS 1 del 05.02.2018										
Gts 1 del 20.12.2016										
	768	29.11.2017	29109	04.12.2017	CollegentileSCO	48	52, 402	Ordinanza di demolizione totale e rimozione macerie del fabbricato pericolante sito in Amatrice, frazione CollegentileSCO		
Gts 2 del 20.12.2016										
	769	29.11.2017	29112	04.12.2017	CollegentileSCO	48	33, 34	Ordinanza di demolizione totale e rimozione macerie del fabbricato pericolante sito in Amatrice, frazione CollegentileSCO		
Gts 3 del 20.12.2016										
	770	29.11.2017	29114	04.12.2017	CollegentileSCO	48	23 sub 1, 4	Ordinanza di demolizione totale e rimozione macerie del fabbricato pericolante sito in Amatrice, frazione CollegentileSCO	23 b - presenza tecnico mibac	
Gts 5 del 20.12.2016										
	63	08.02.2017	3512	13.02.2017	CollegentileSCO	48	41 sub 2	Ordinanza di demolizione totale e rimozione macerie del fabbricato pericolante sito in Amatrice, frazione CollegentileSCO		
Gts 4 del 20.12.2016										
	771	29.11.2017	29115	04.12.2017	CollegentileSCO	48	2, 3, 299, 7	Ordinanza di demolizione totale e rimozione macerie del fabbricato pericolante sito in Amatrice, frazione CollegentileSCO		

Handwritten signatures and initials on the left margin.

FRAZIONE COLLENTILESCO - LEGENDA

-  FABBRICATI CROLLATI/ DEMOLITI CON MACERIE RIMOSSE
-  FABBRICATI SOGGETTI A SMONTAGGIO CONTROLLATO / PRESENZA TECNICO MIBAC (MACERIE "B")
-  FABBRICATI DA METTERE IN SICUREZZA

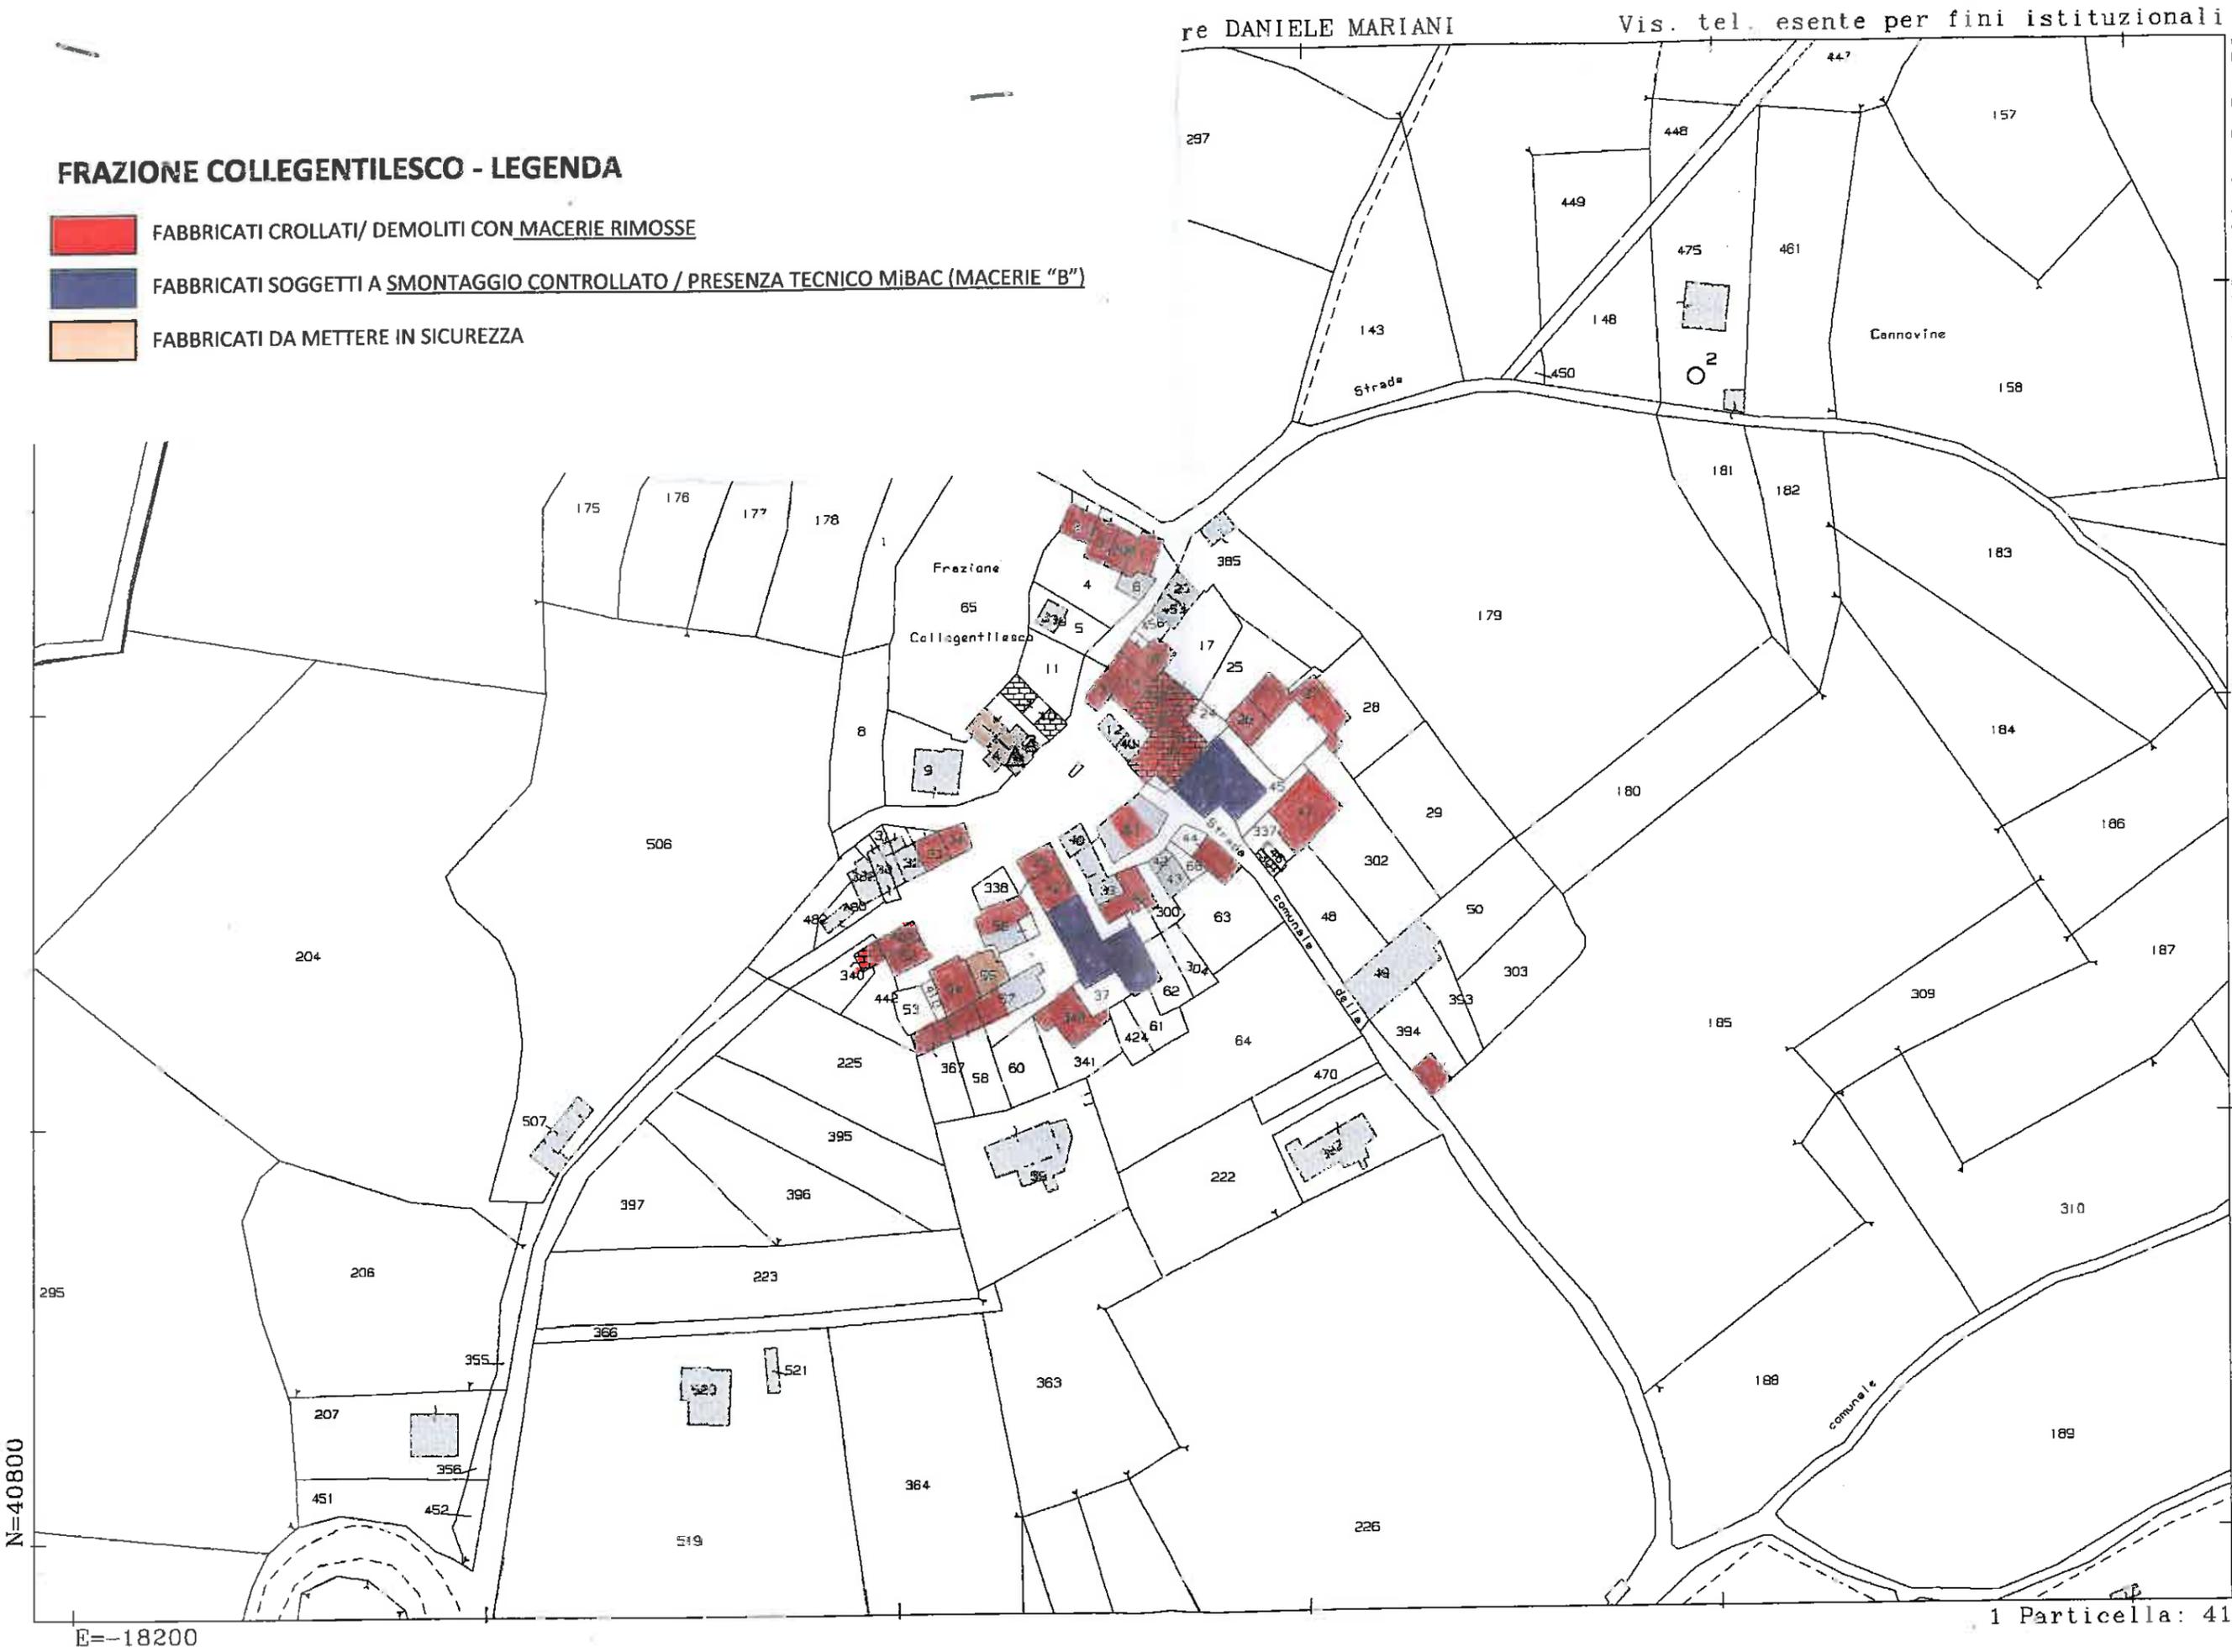

re DANIELE MARIANI

Vis. tel. esente per fini istituzionali

22-Mag-2018 15:54:52
Prot. n. T284795/2018

Scala originale: 1:2000
Dimensione cornice: 534.000 x 378.000 metri

Comune: AMATRICE
Foglio: 48

