PLANOMETRIA
Scala 1:1000

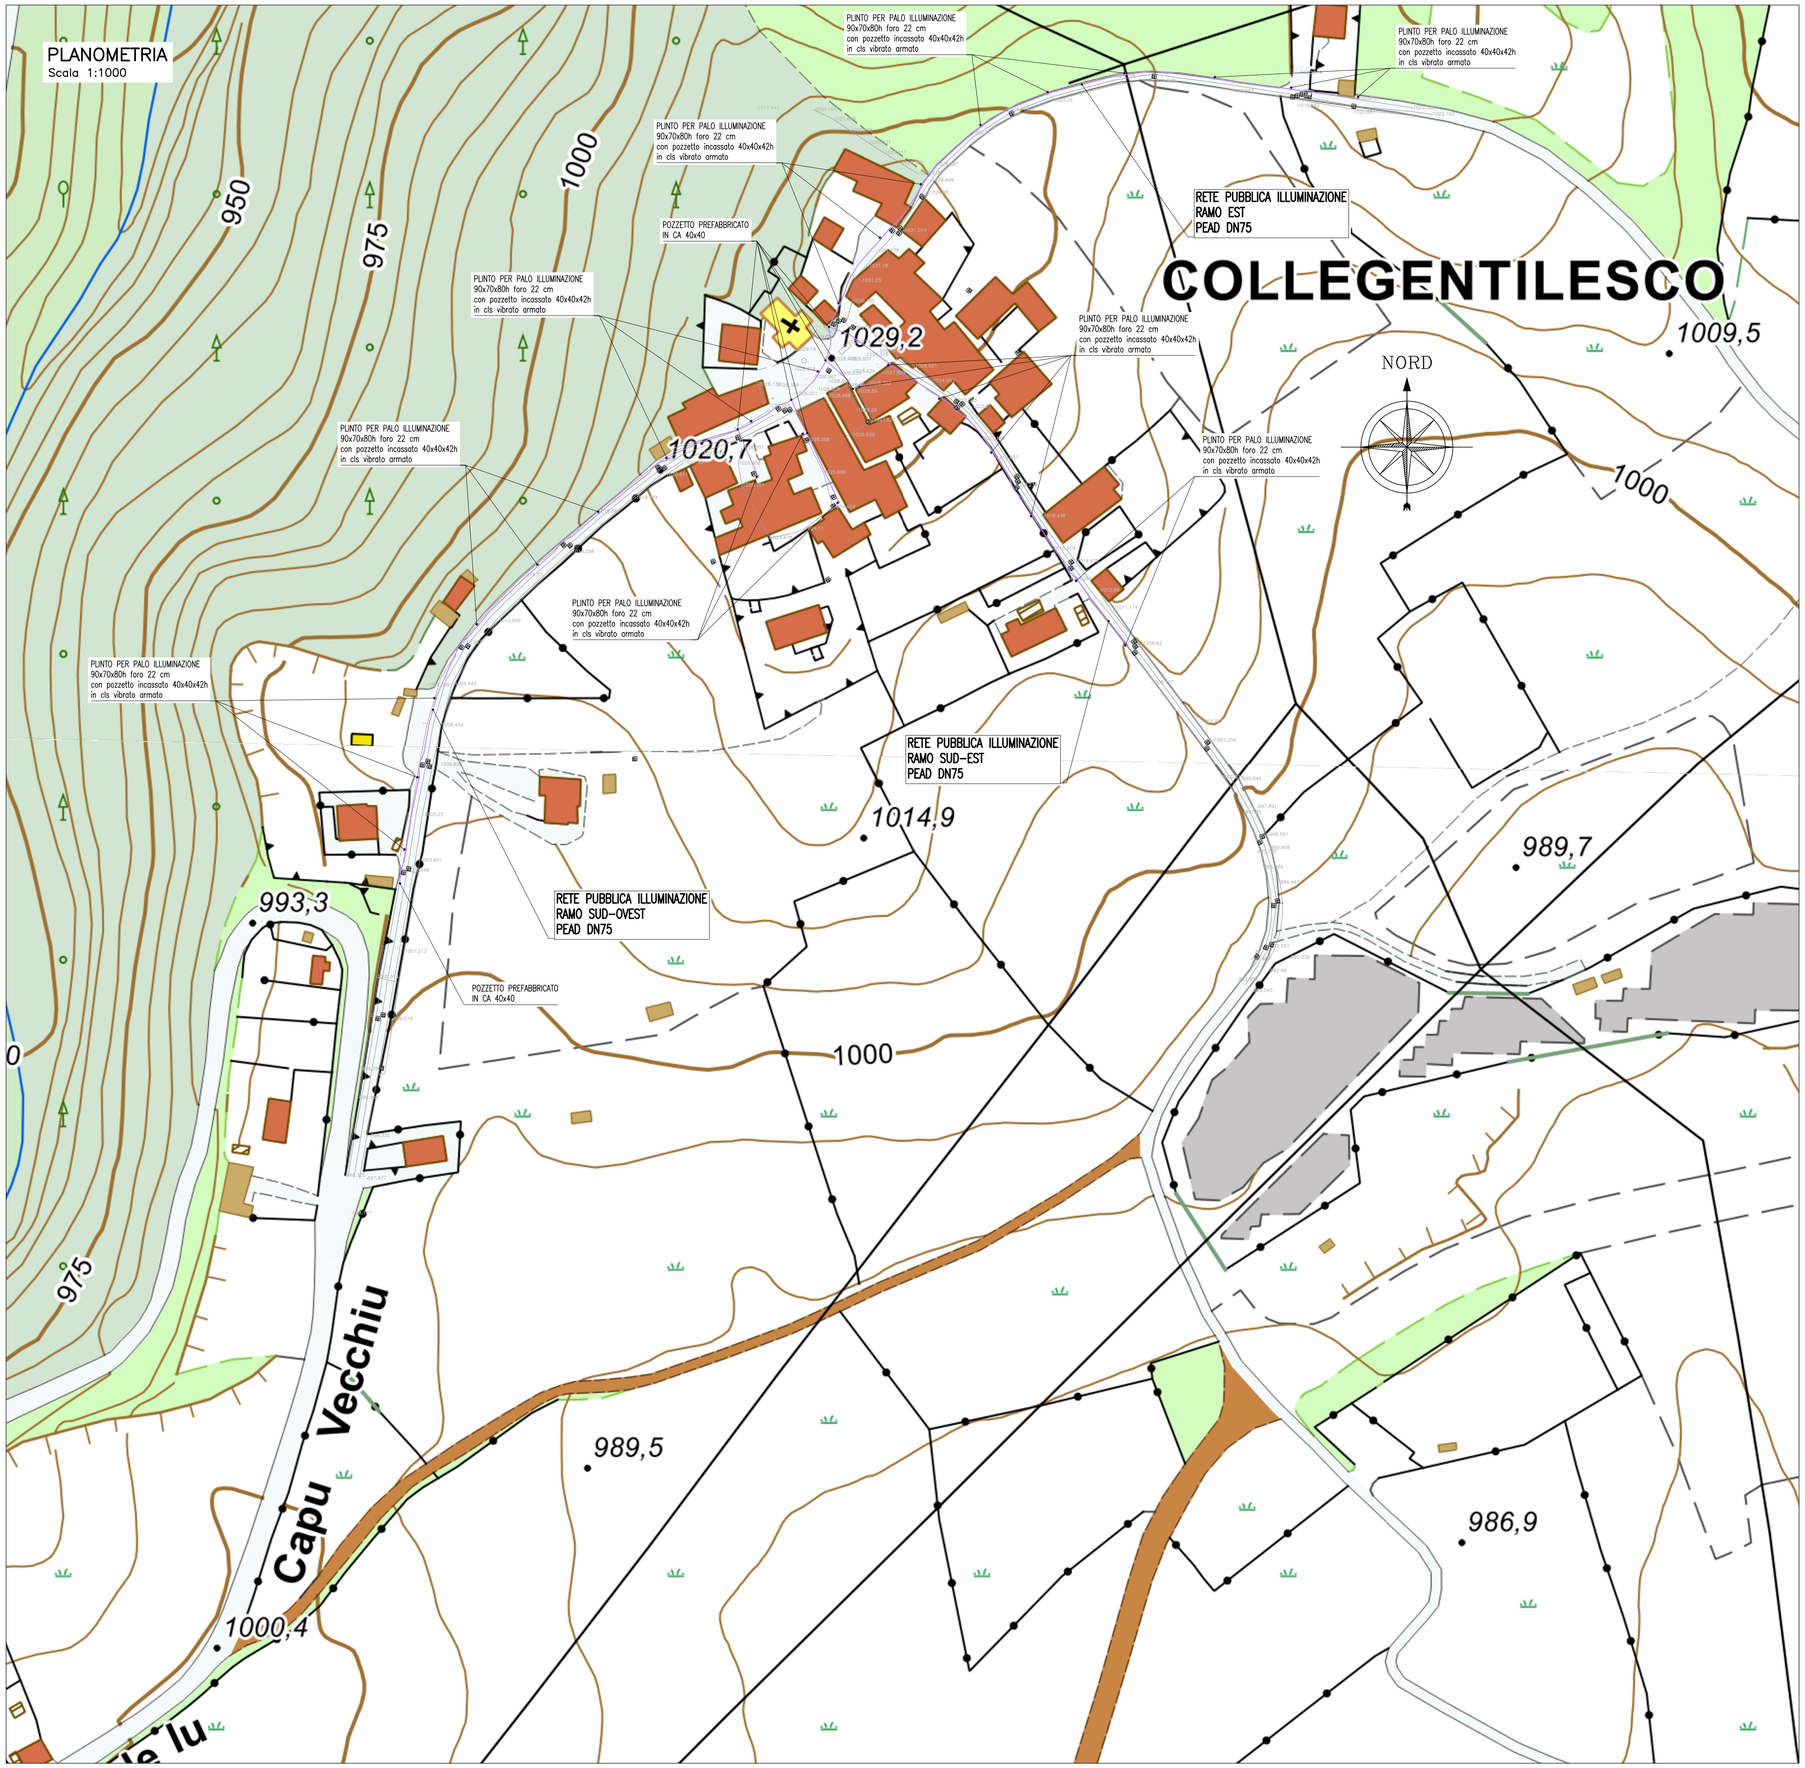

SEZIONE STRADALE TIPO
SCALA 1:20

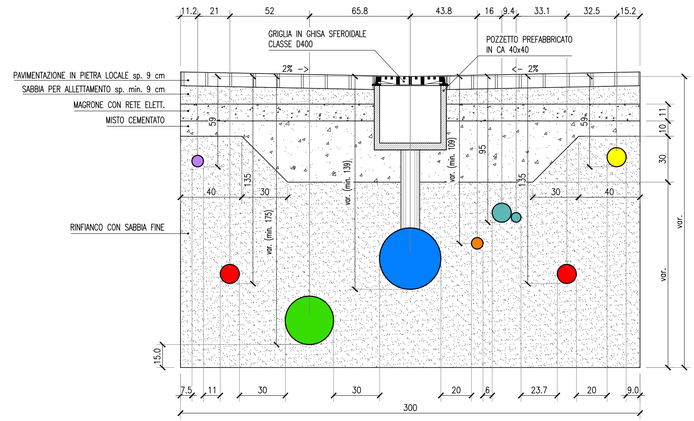

LEGENDA:

- RETE PUBBLICA ILLUMUNAZIONE – PEAD DN75
- RETE ELETTRICA B.T. – PEAD DN125
- RETE FOGNARIA ACQUE NERE – PPHM DN315/PEAD DN160 PN25
- RETE FOGNARIA ACQUE BIANCHE – PPHM DN400
- RETE IDRICA – PEAD DN75/DN32 PN25
- RETE TELEFONICA/FIBRA – PEAD DN125/DN63
- RETE GAS METANO/GPL – PEAD DN125 PN25

REGIONE LAZIO

UFFICIO SPECIALE RICOSTRUZIONE LAZIO

PROGETTO DEFINITIVO - ESECUTIVO
PER OPERE DI URBANIZZAZIONE PRIMARIA
Frazione di Collegentilesco - Comune di Amatrice (RI)

Committente

REGIONE LAZIO

UFFICIO SPECIALE RICOSTRUZIONE LAZIO

R.U.P.: Ing. Pasquale CHIARIELLO

RETE DI ILLUMINAZIONE PUBBLICA
PLANIMETRIA PUNTI LUCE

ELABORATO
IMP401PLB

DATA SETTEMBRE 2021

SCALA 1:1.000

Società di progettazione
CORIP
Consorzio Integrato Professionisti

Il Progettista
Ing. Fabio Colletti

AGG. N.	DATA	NOTE	FIRMA
1	Nov. 2021	REVISIONE RAMO EST	
2			
3			
4			
5			