

**PLANIMETRIA CANTIERE OPERATIVO**  
Scala 1:1000






AREA STOCCAGGIO TEMPORANEO MATERIALI DA SCAVI E DEMOLIZIONI (A~40 mq)

AREA DEPOSITO NUOVI MATERIALI (A~50 mq)

PREFABBRICATI PER D.L. SPOGLIATOI E W.C. OPERAI (A~100 mq)

AREA DEPOSITO MACCHINARI DA CANTIERE (A~100 mq)

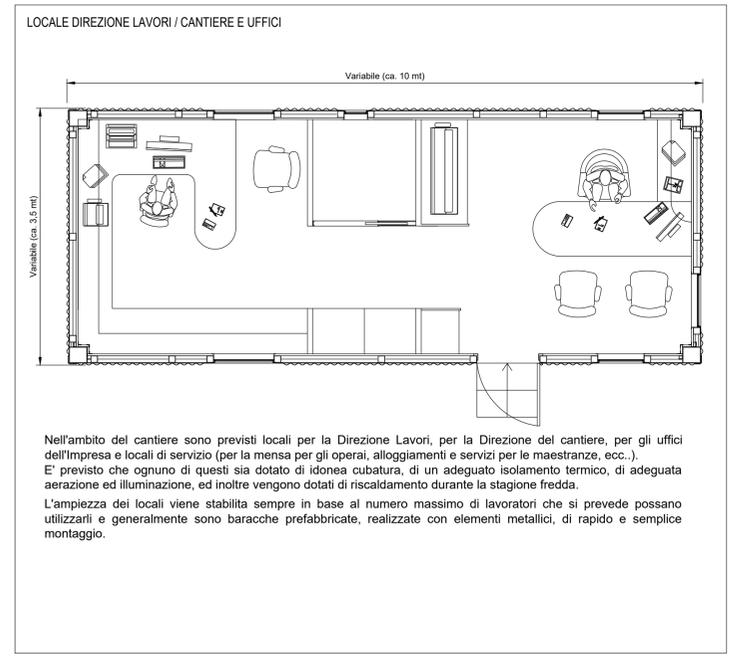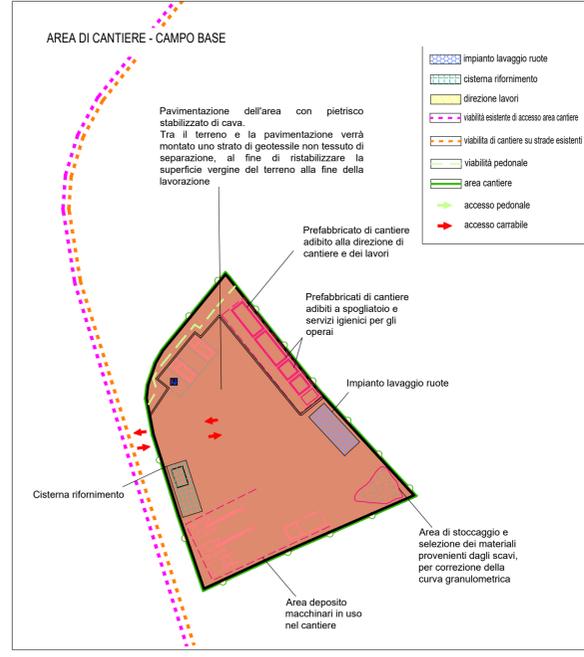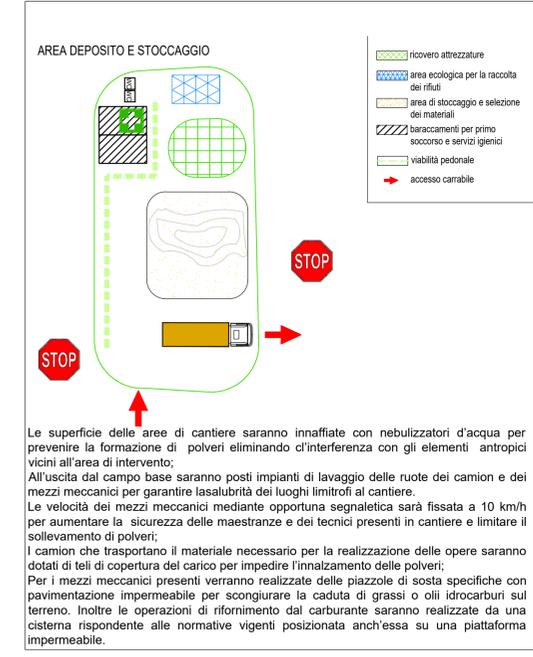

**LEGENDA**

[Green box]	PREFABBRICATI PER D.L., SPOGLIATOI E W.C. PER OPERAI
[Red box]	STOCCAGGIO MATERIALI DA SCAVI E DEMOLIZIONI
[Blue box]	DEPOSITO TEMPORANEO NUOVI MATERIALI DA POSARE
[Pink box]	DEPOSITO MACCHINARI DA CANTIERE, LAVARUOTE
[Dotted yellow line]	VIABILITA' DI CANTIERE SU STRADA ESISTENTE - FASE 3
[Dotted blue line]	VIABILITA' DI CANTIERE SU STRADA ESISTENTE - FASE 2
[Dotted orange line]	VIABILITA' DI CANTIERE SU STRADA ESISTENTE - FASE 1

REGIONE LAZIO

**UFFICIO SPECIALE RICOSTRUZIONE LAZIO**

**PROGETTO DEFINITIVO - ESECUTIVO**  
PER OPERE DI URBANIZZAZIONE PRIMARIA  
Frazione di Collegitalesco - Comune di Amatrice (RI)

Committente

REGIONE LAZIO

UFFICIO SPECIALE RICOSTRUZIONE LAZIO

R.U.P.: Ing. Pasquale CHIARELLO

ELABORATO SCA502PLA

PLANIMETRIA AREE DI CANTIERE E VIABILITA' DI SERVIZIO

DATA SETTEMBRE 2021

SCALA 1:1.000

AGG. N.	DATA	NOTE	FIRMA
1			
2			
3			
4			
5			

Società di progettazione: **CORIP**

Il Progettista: Ing. Fabio Colletti