



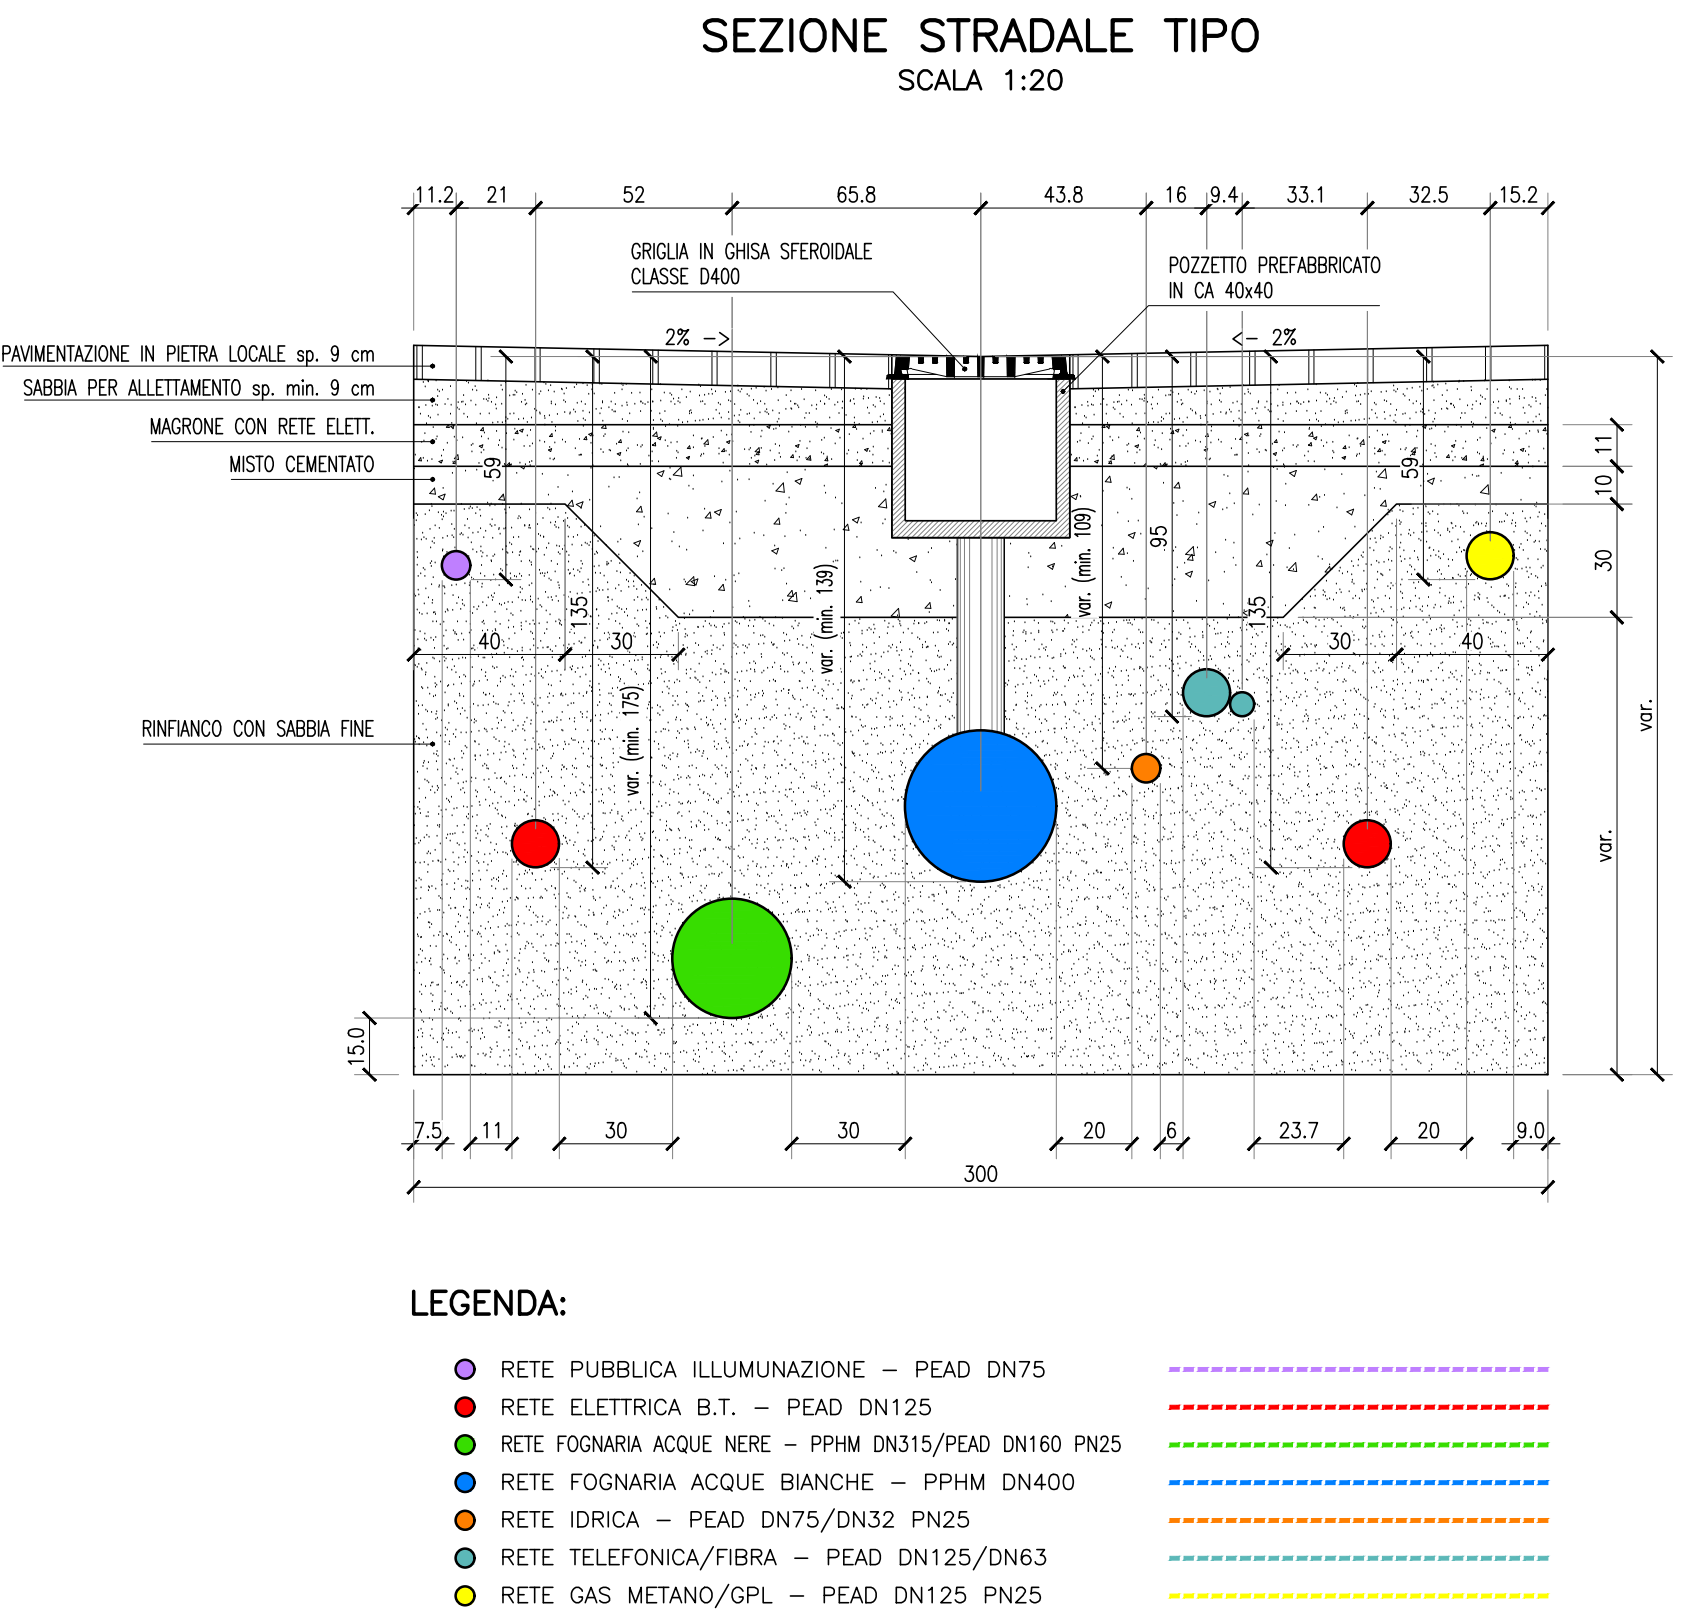

**REGIONE LAZIO**

**UFFICIO SPECIALE RICOSTRUZIONE LAZIO**

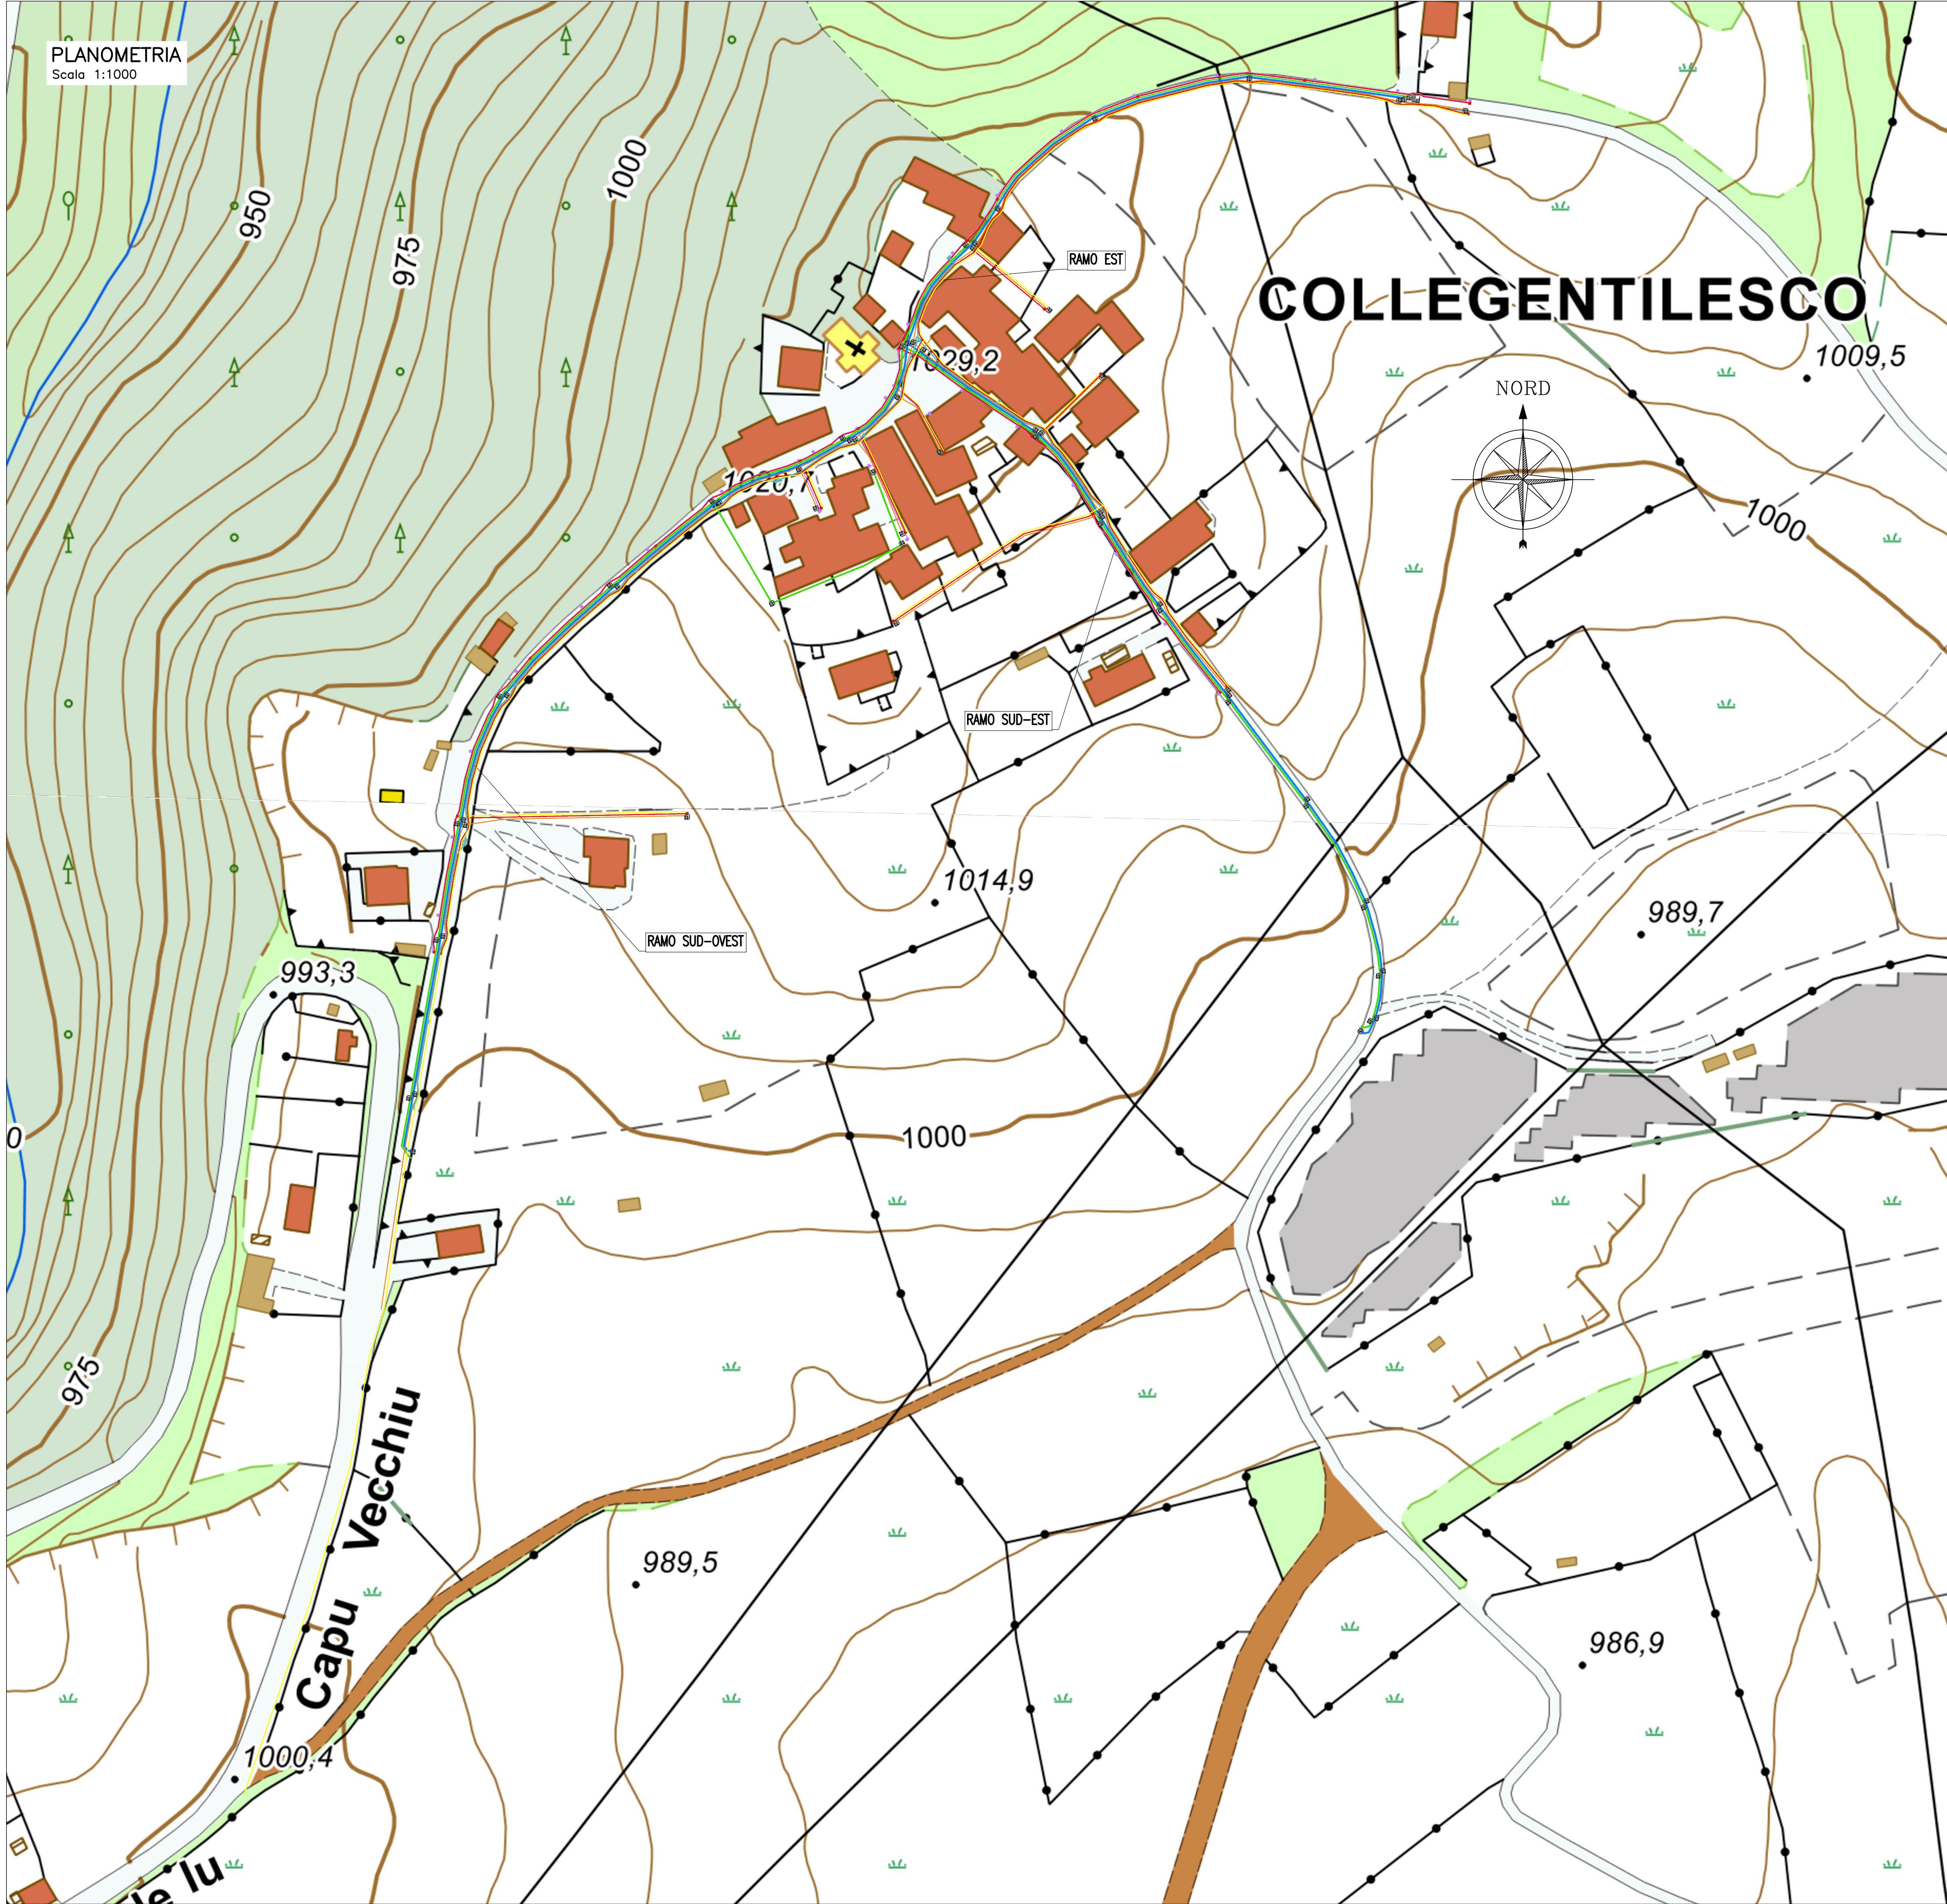

PROGETTO DEFINITIVO - ESECUTIVO
PER OPERE DI URBANIZZAZIONE PRIMARIA
Frazione di CollegentileSCO - Comune di Amatrice (RI)

Committente
**REGIONE LAZIO**
**UFFICIO SPECIALE RICOSTRUZIONE LAZIO**
R.U.P.: Ing. Pasquale CHIARIELLO



PLANIMETRIA GENERALE DI PROGETTO

ELABORATO
GEN107PLB

DATA SETTEMBRE 2021

SCALA 1:1.000

Società di progettazione
**CORIP**
Il Progettista
Ing. Fabio Colletti

AGG. N.	DATA	NOTE	FIRMA
1	Nov. 2021	REVISIONE RAMO EST	
2			
3			
4			
5			