
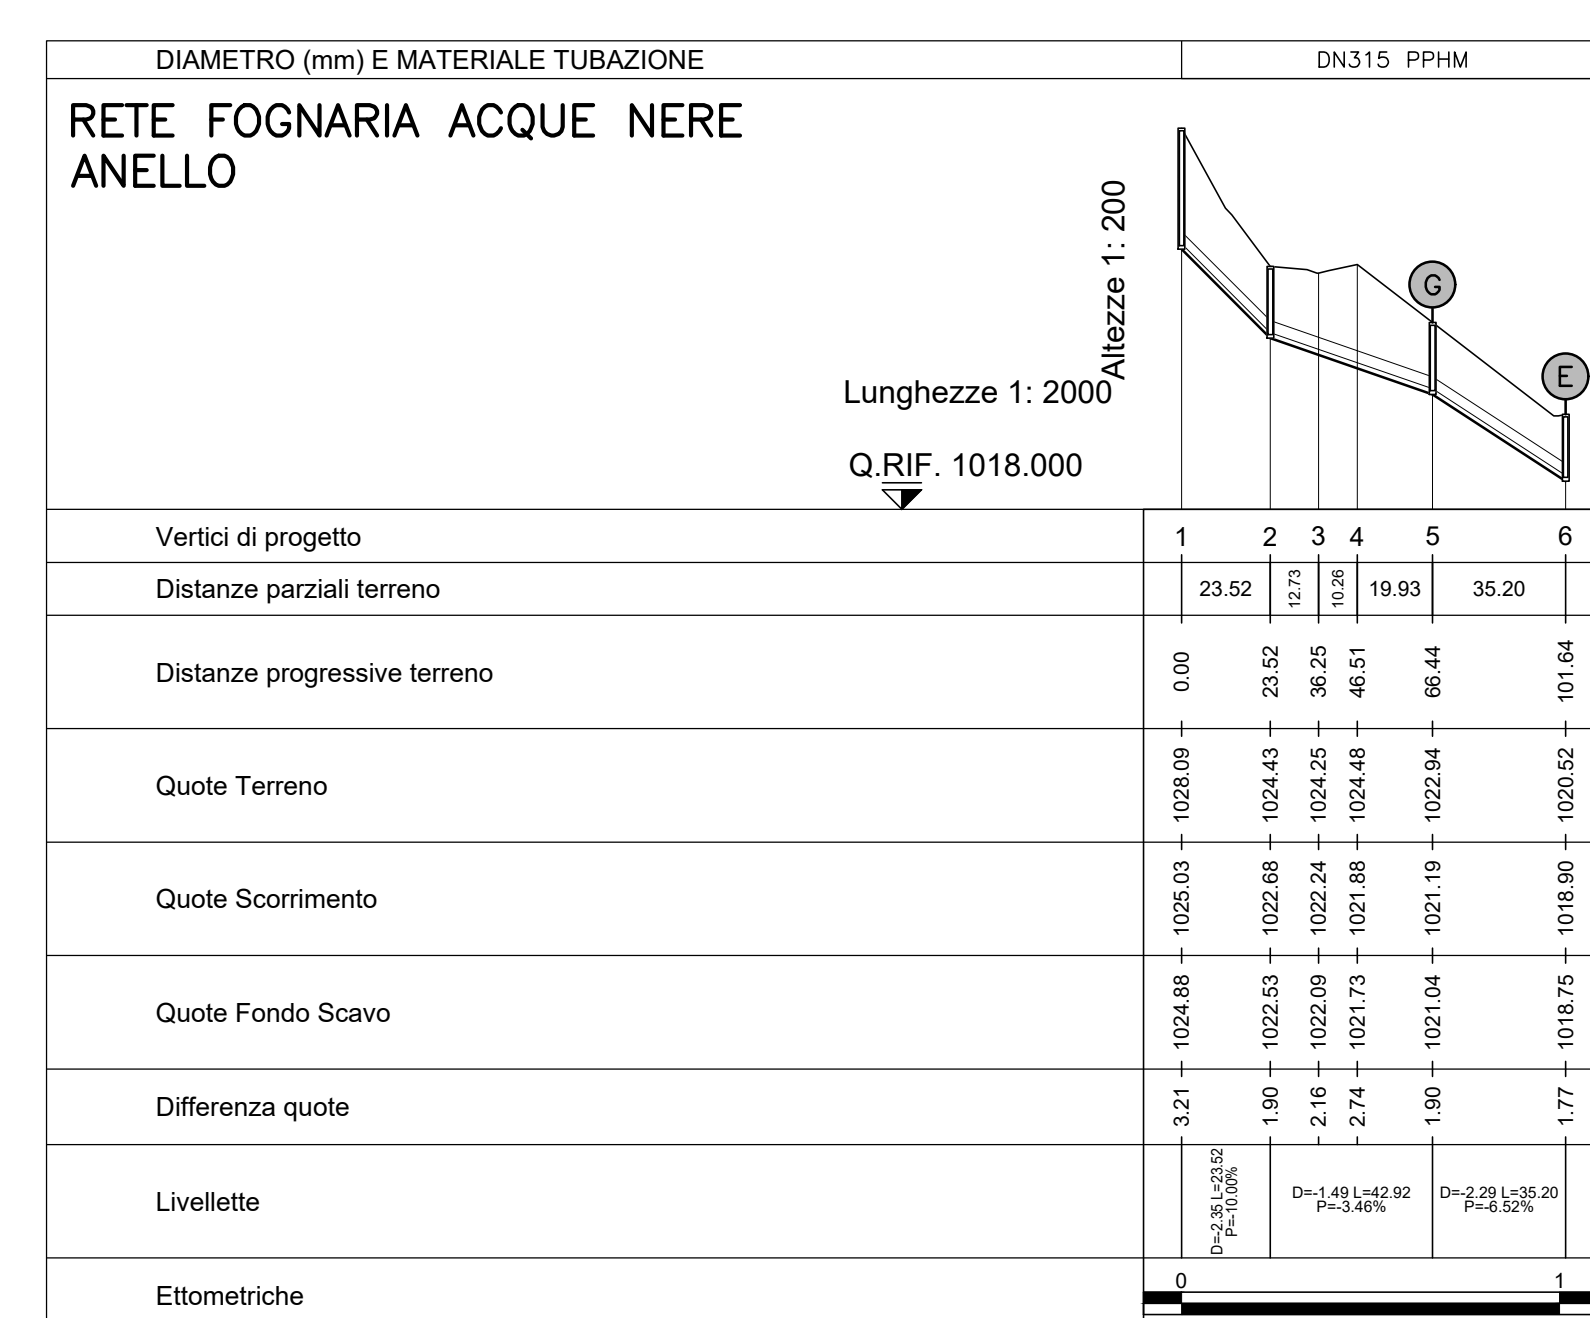
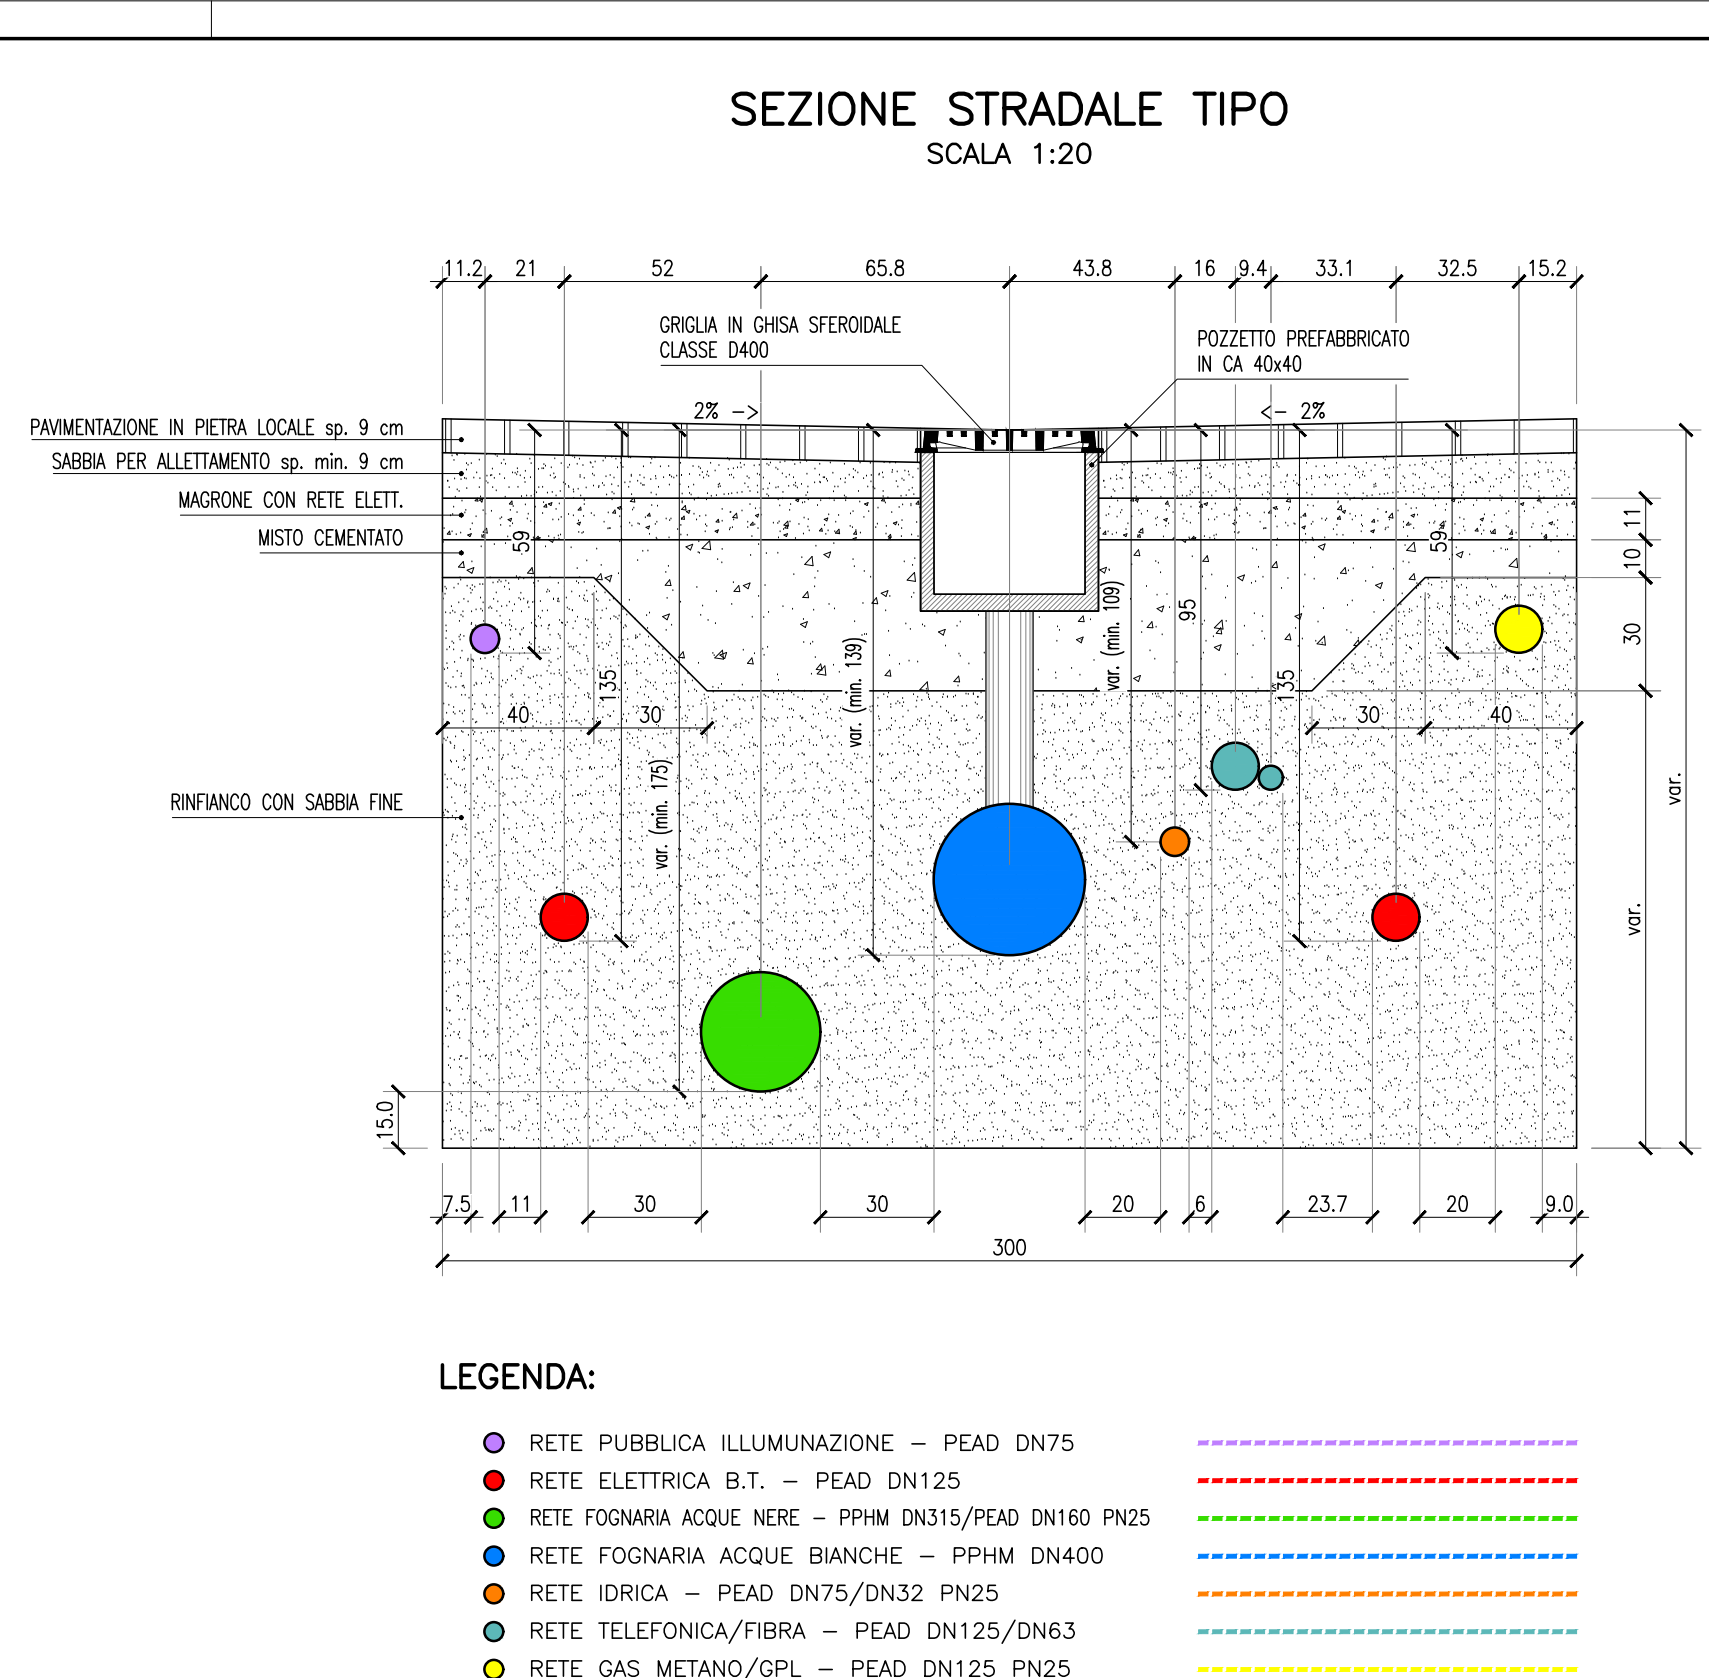
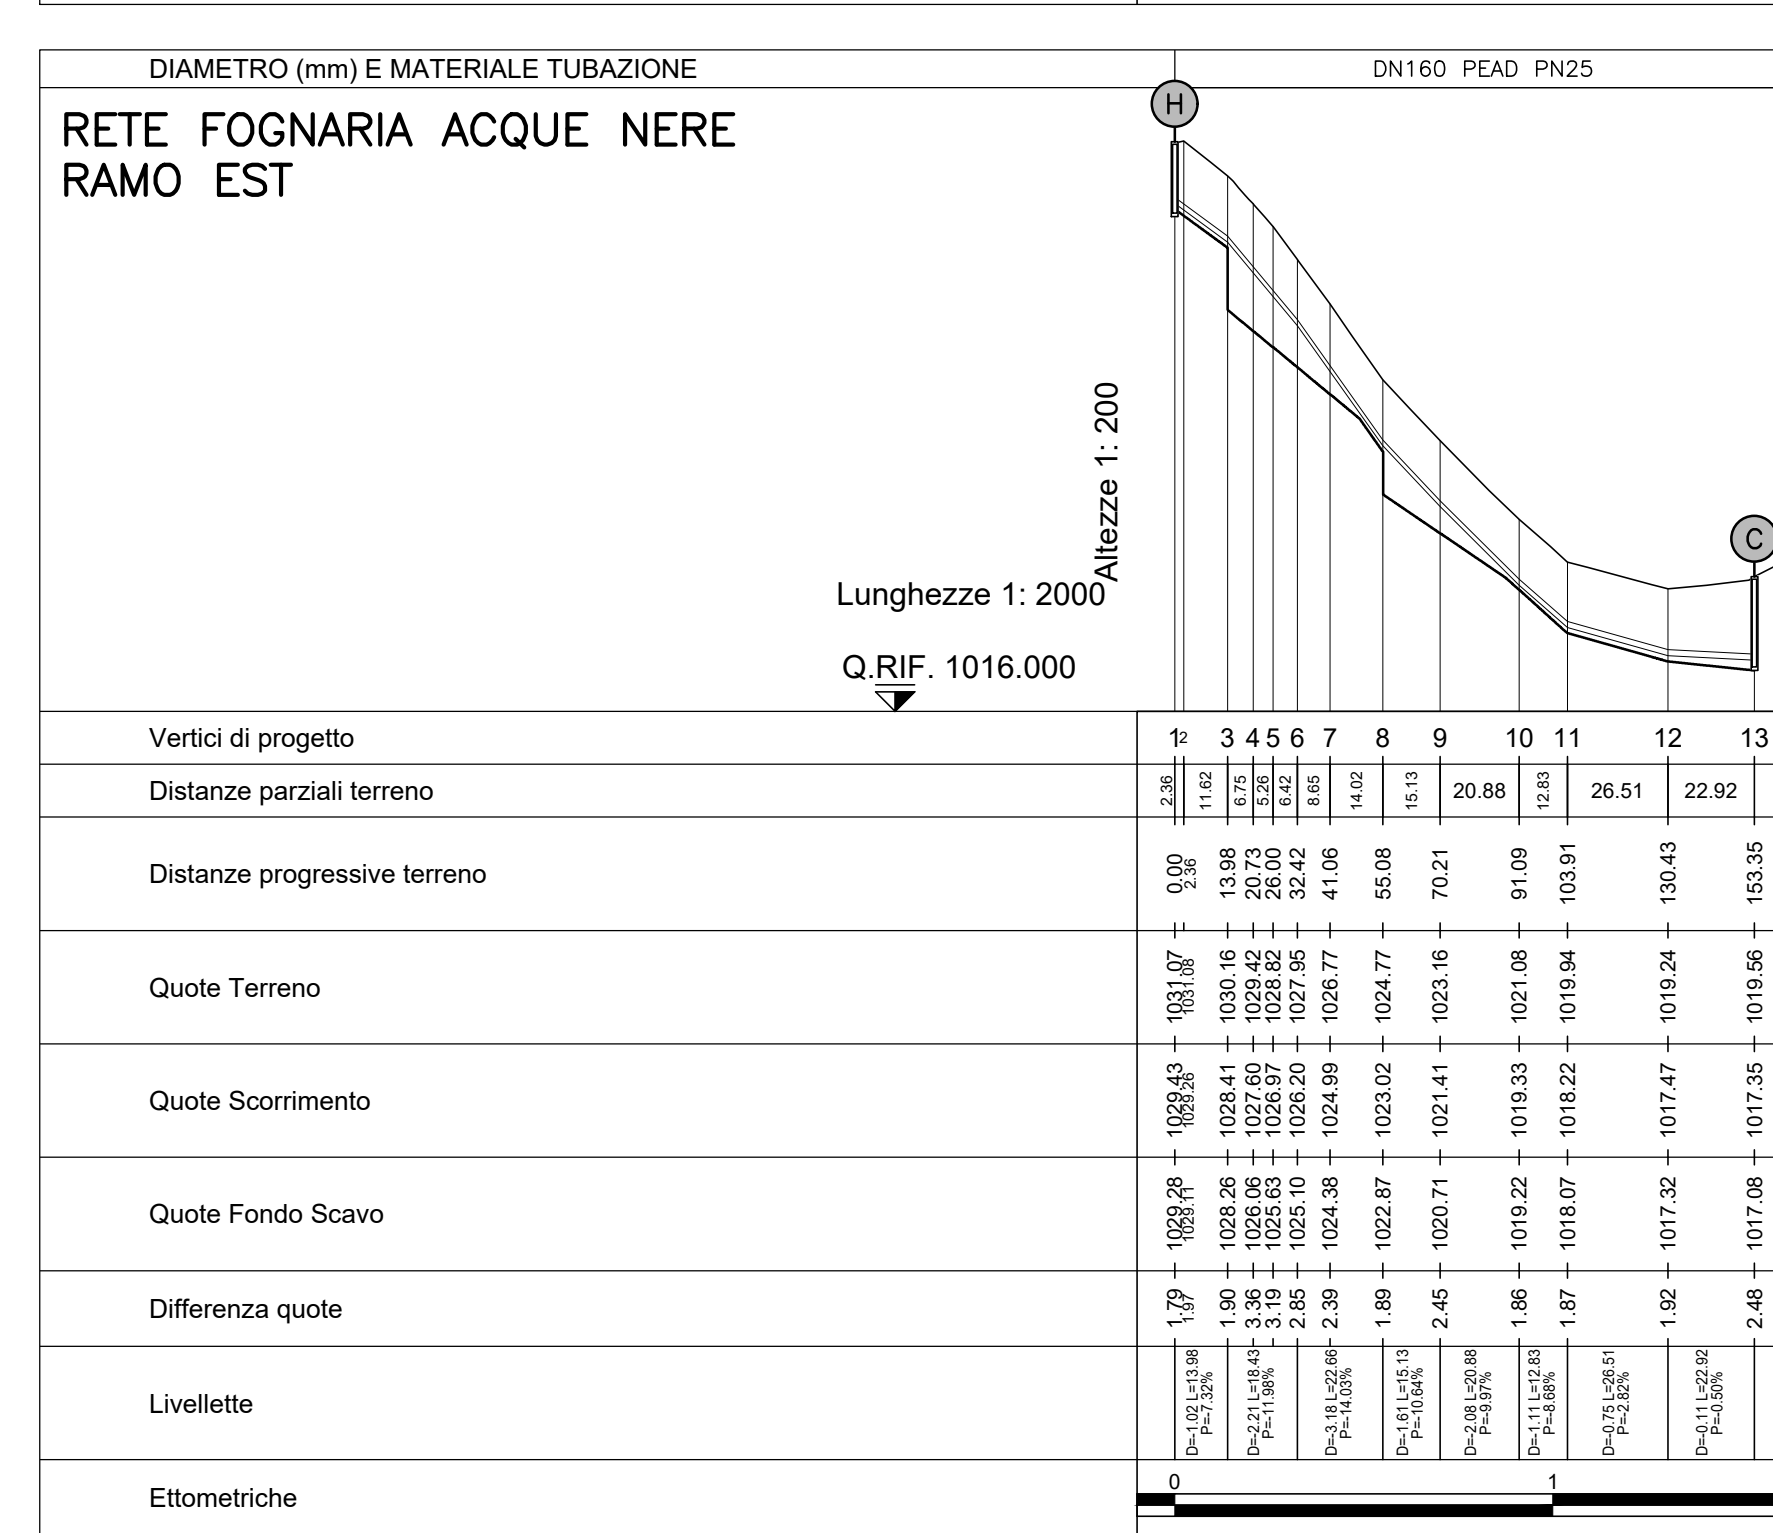
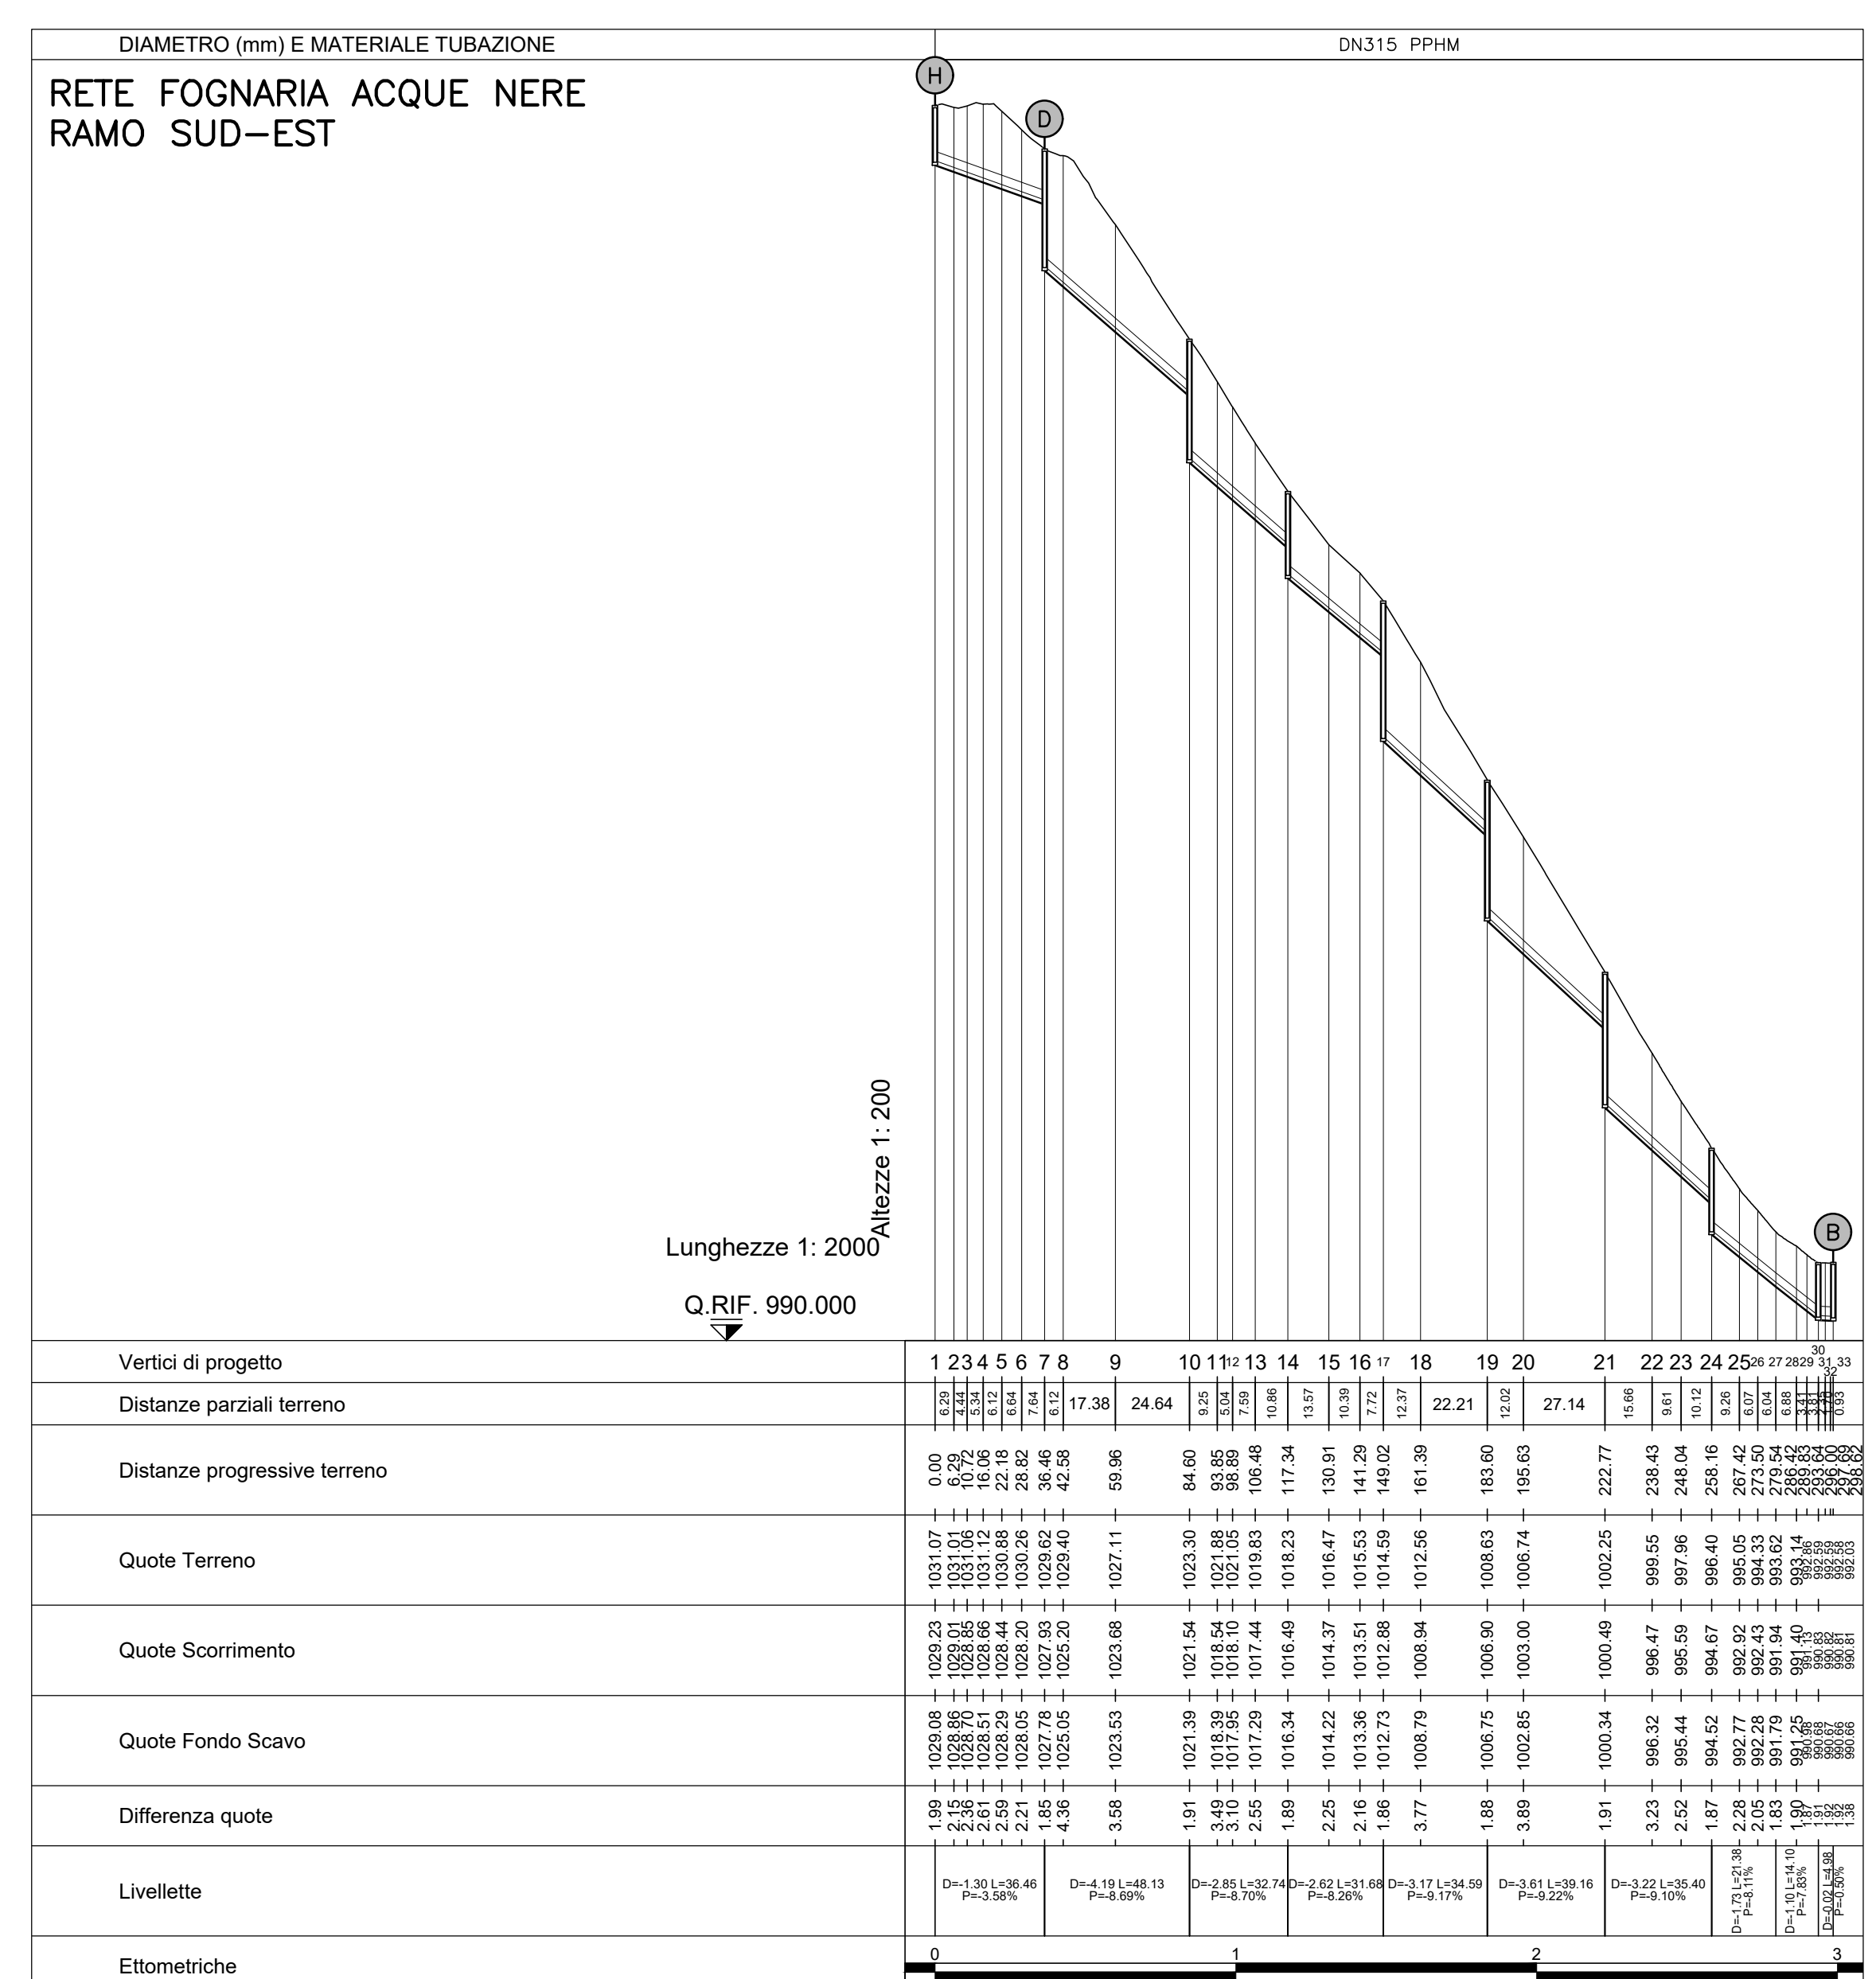
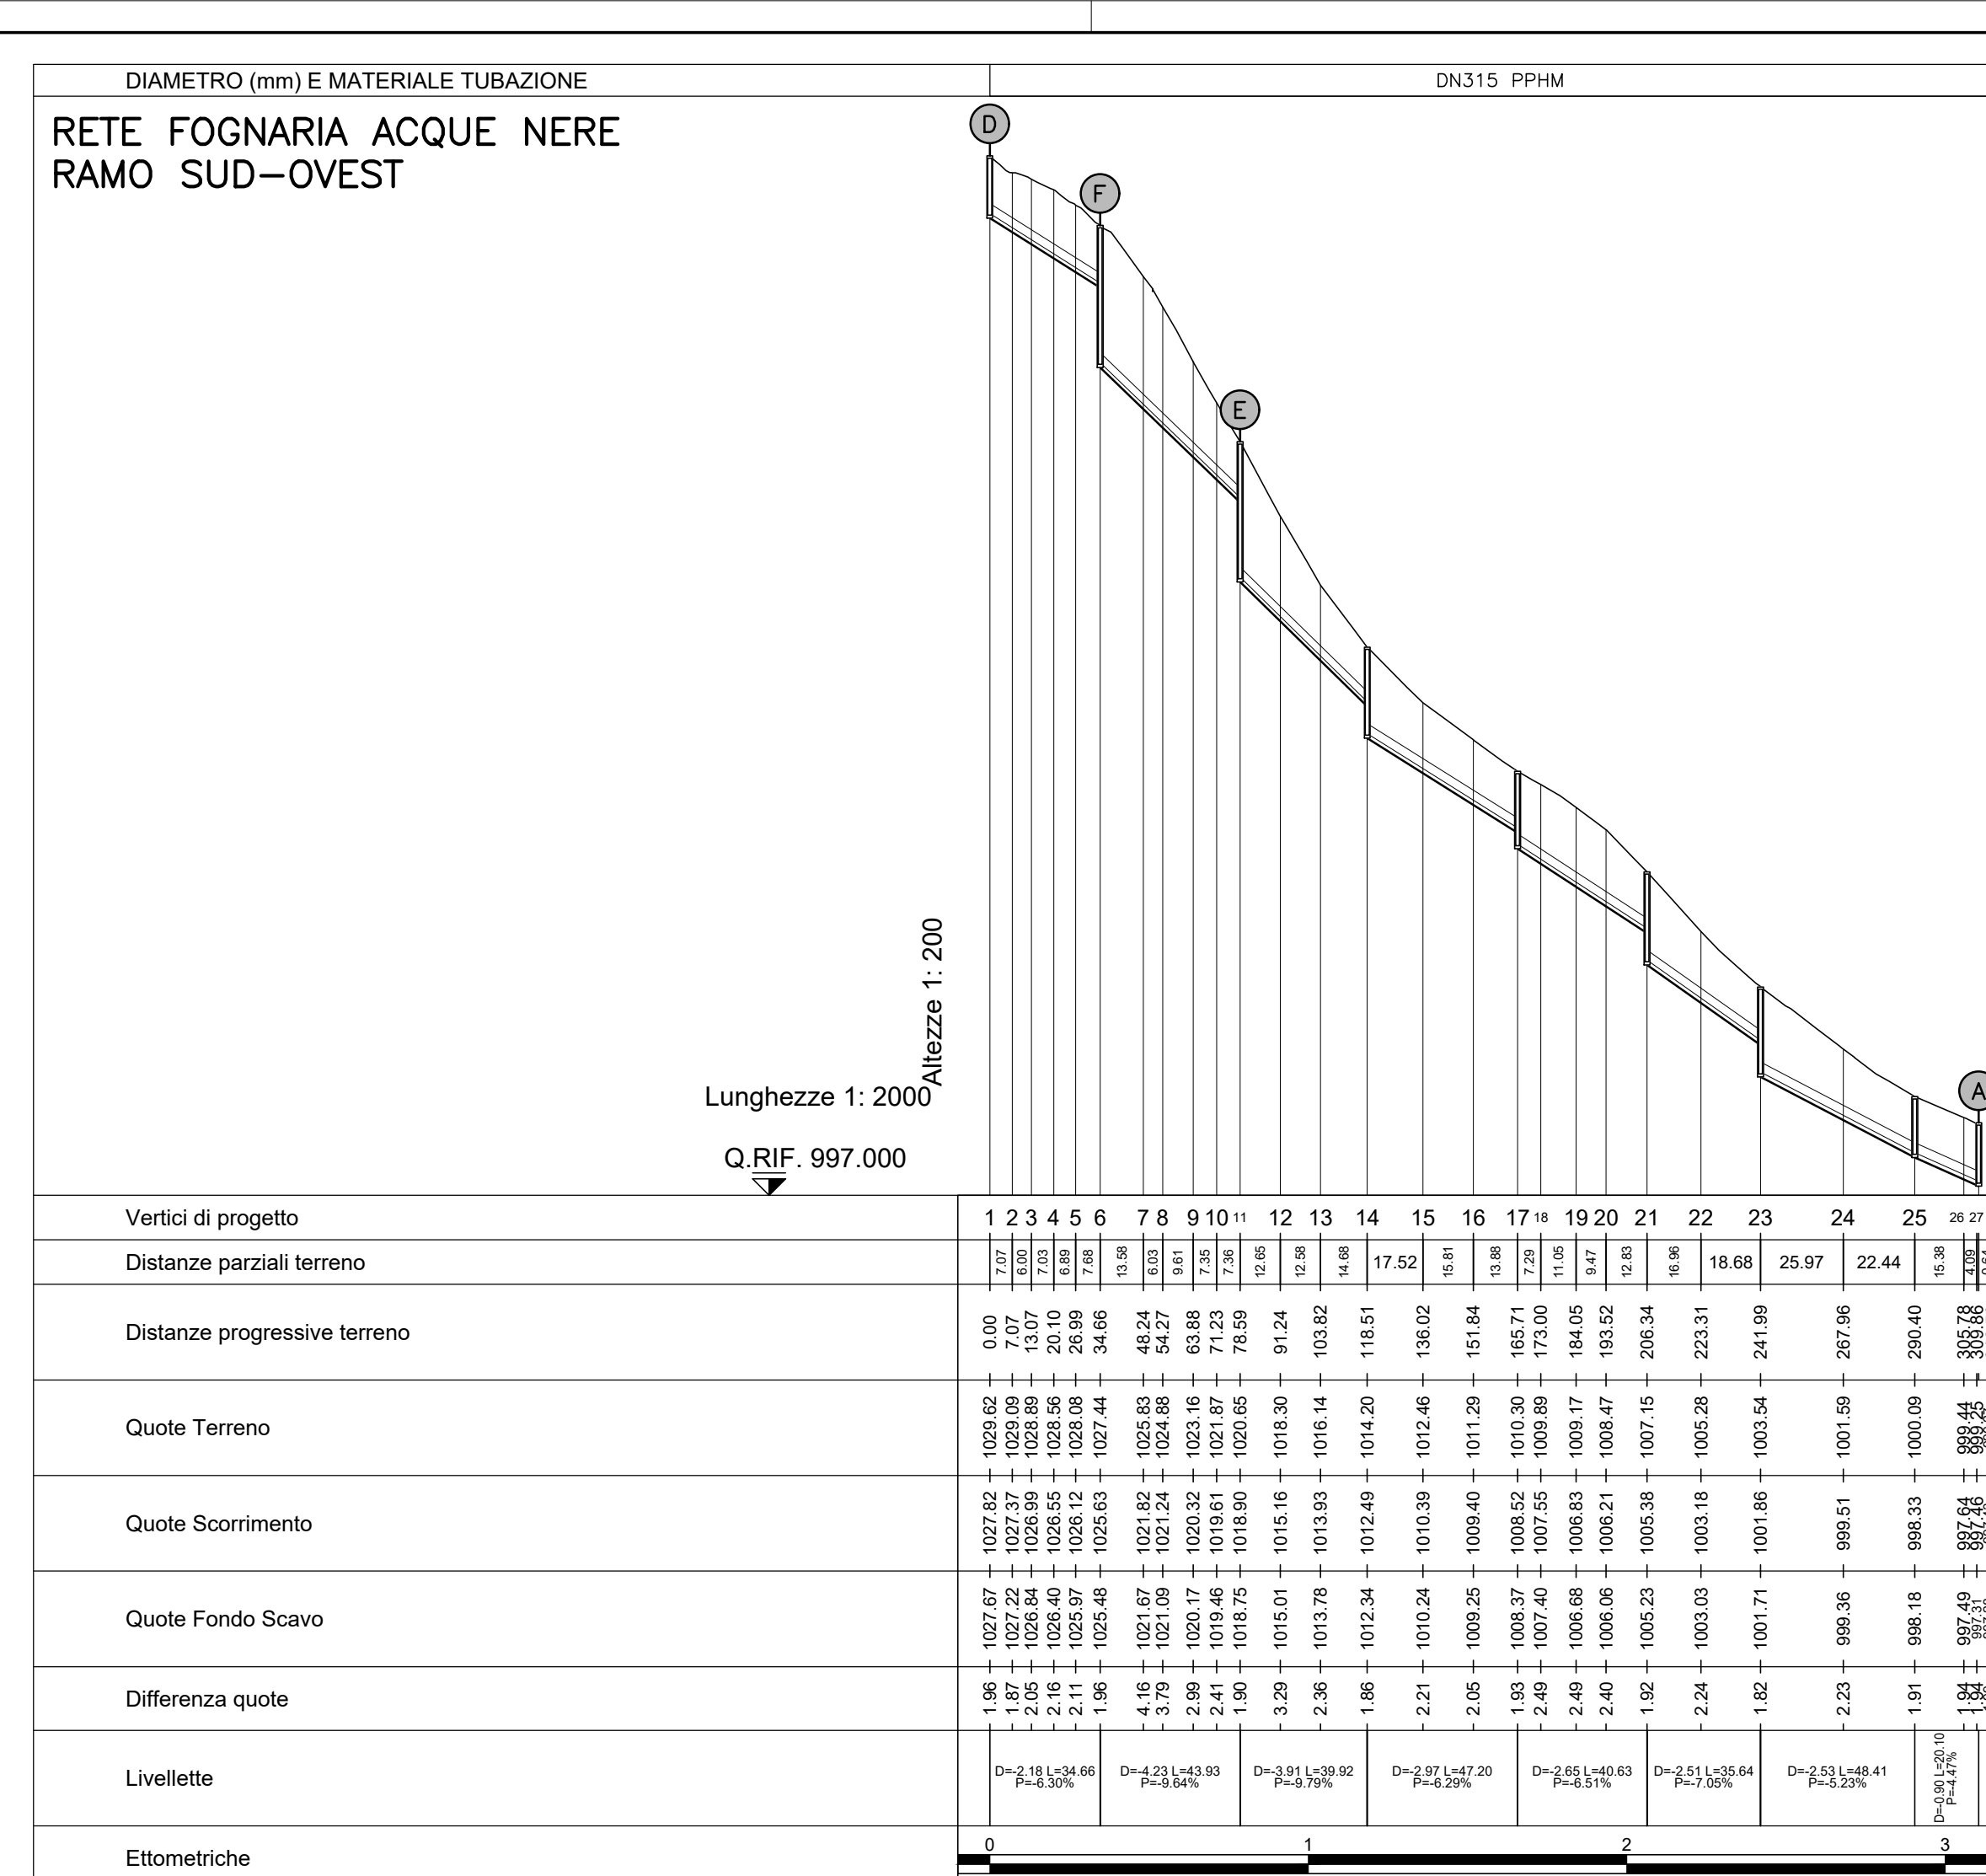
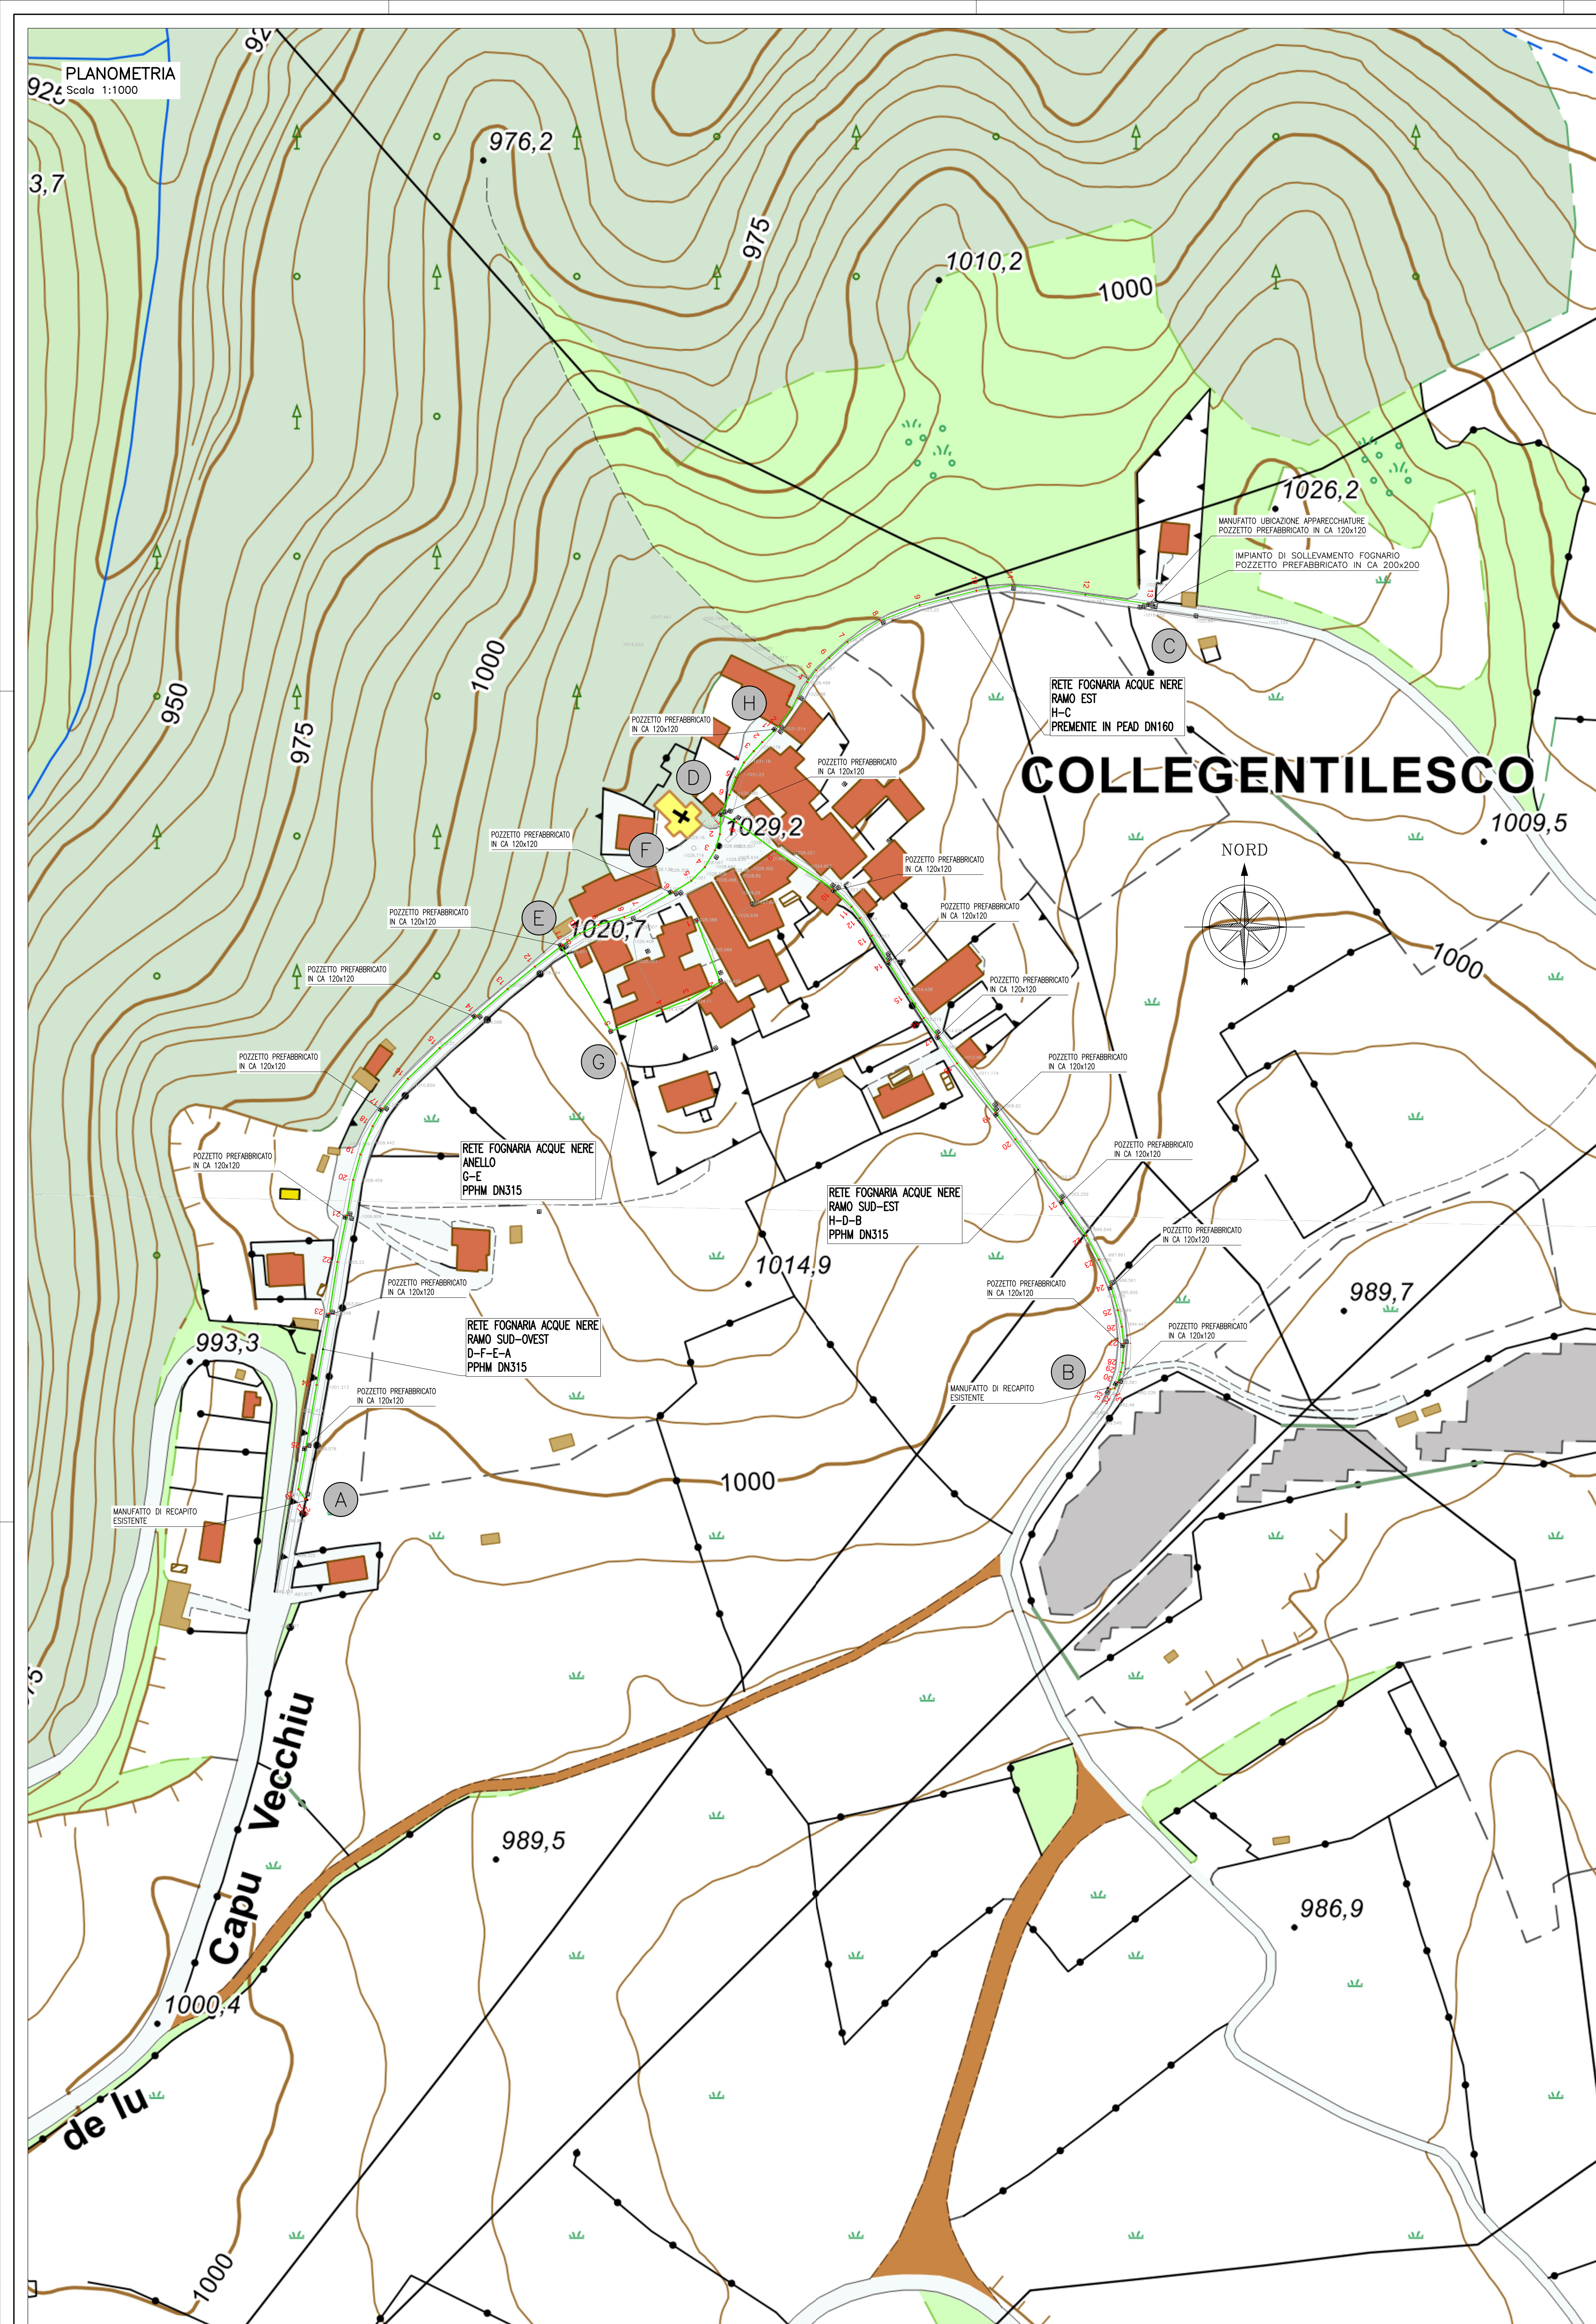


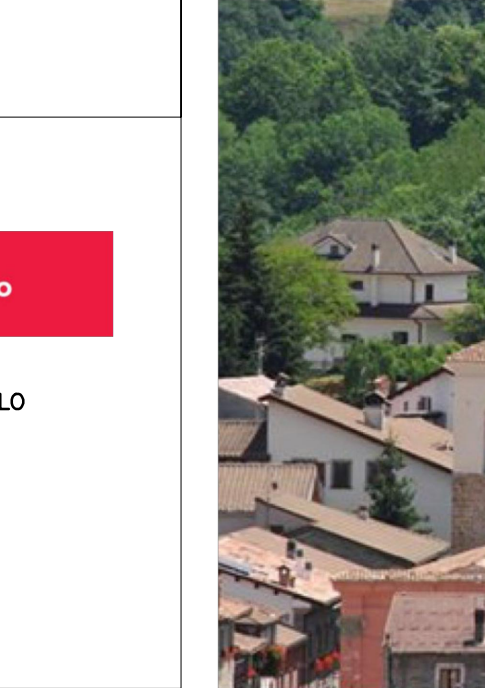

 REGIONE LAZIO	 UFFICIO SPECIALE RICOSTRUZIONE LAZIO	 COMUNE DI AMATRICE
PROGETTO DEFINITIVO - ESECUTIVO PER OPERE DI URBANIZZAZIONE PRIMARIA Frazione di Collegentilescio - Comune di Amatrice (RI)		
Committente  REGIONE LAZIO  UFFICIO SPECIALE RICOSTRUZIONE LAZIO R.U.P.: Ing. Pasquale CHIARELLIO		
RETE FOGNARIA ACQUE NERE PLANIMETRIA, PROFILO LONGITUDINALE E SEZIONI TIPO DI SCAVO		ELABORATO IDR303PLB
DATA SETTEMBRE 2021	SCALA VARIE	

Società di progettazione  Il Progettista Ing. Fabio Colletti	<table border="1" style="width: 100%; border-collapse: collapse;"> <tr> <th style="width: 10%;">AGG. N.</th> <th style="width: 10%;">DATA</th> <th style="width: 80%;">NOTE</th> </tr> <tr> <td style="text-align: center;">1</td> <td style="text-align: center;">Nov. 2001</td> <td style="text-align: center;">REVISIONE RAMO EST</td> </tr> <tr> <td style="text-align: center;">2</td> <td></td> <td></td> </tr> <tr> <td style="text-align: center;">3</td> <td></td> <td></td> </tr> <tr> <td style="text-align: center;">4</td> <td></td> <td></td> </tr> <tr> <td style="text-align: center;">5</td> <td></td> <td></td> </tr> </table>	AGG. N.	DATA	NOTE	1	Nov. 2001	REVISIONE RAMO EST	2			3			4			5			FIRMA
AGG. N.	DATA	NOTE																		
1	Nov. 2001	REVISIONE RAMO EST																		
2																				
3																				
4																				
5																				