
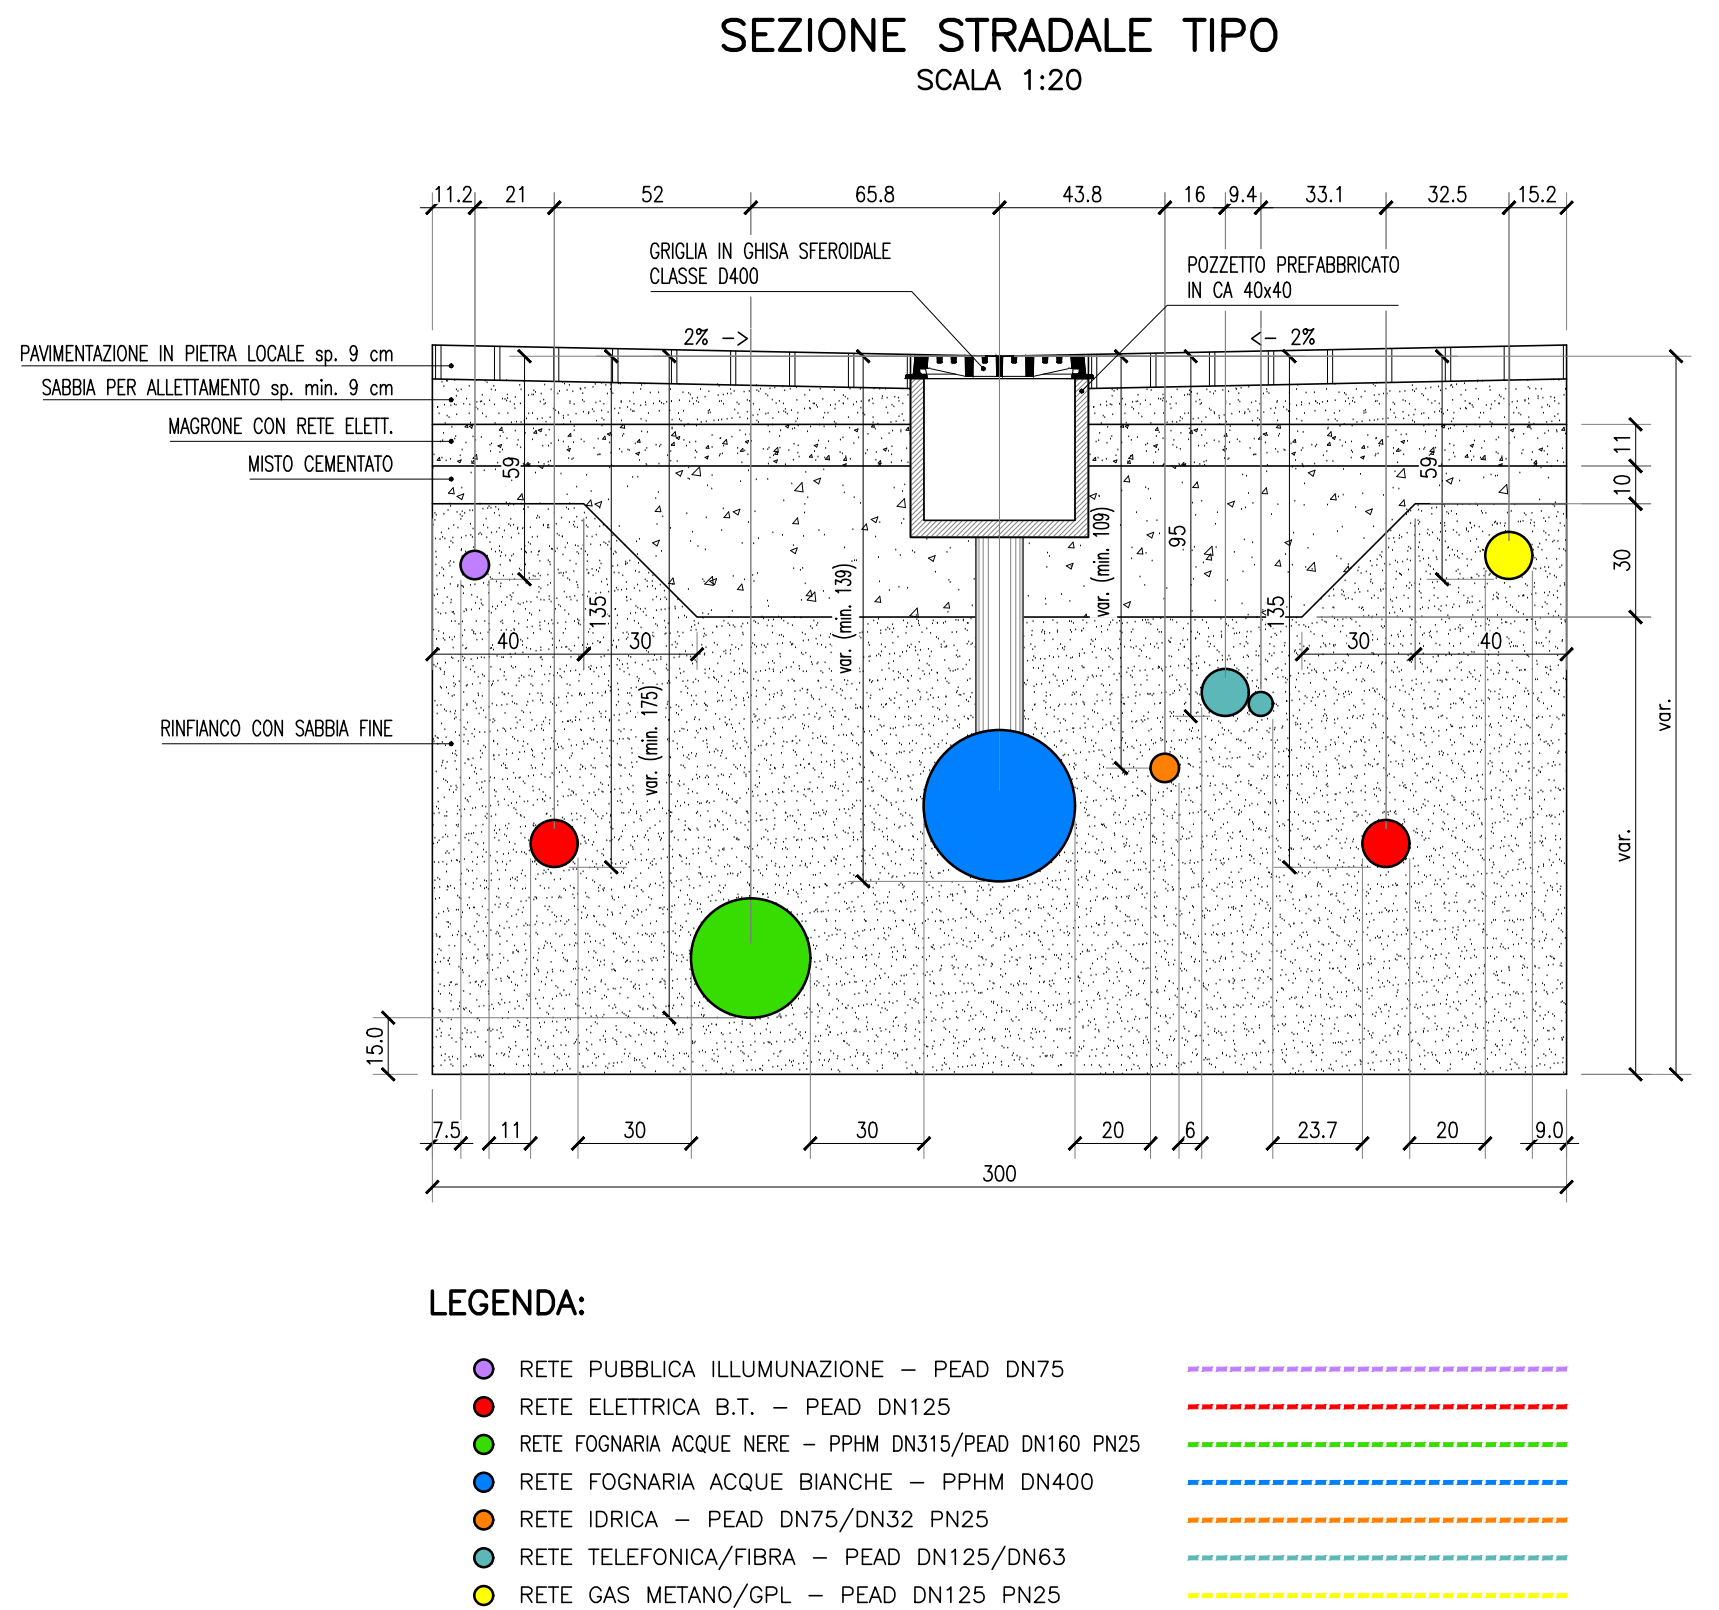


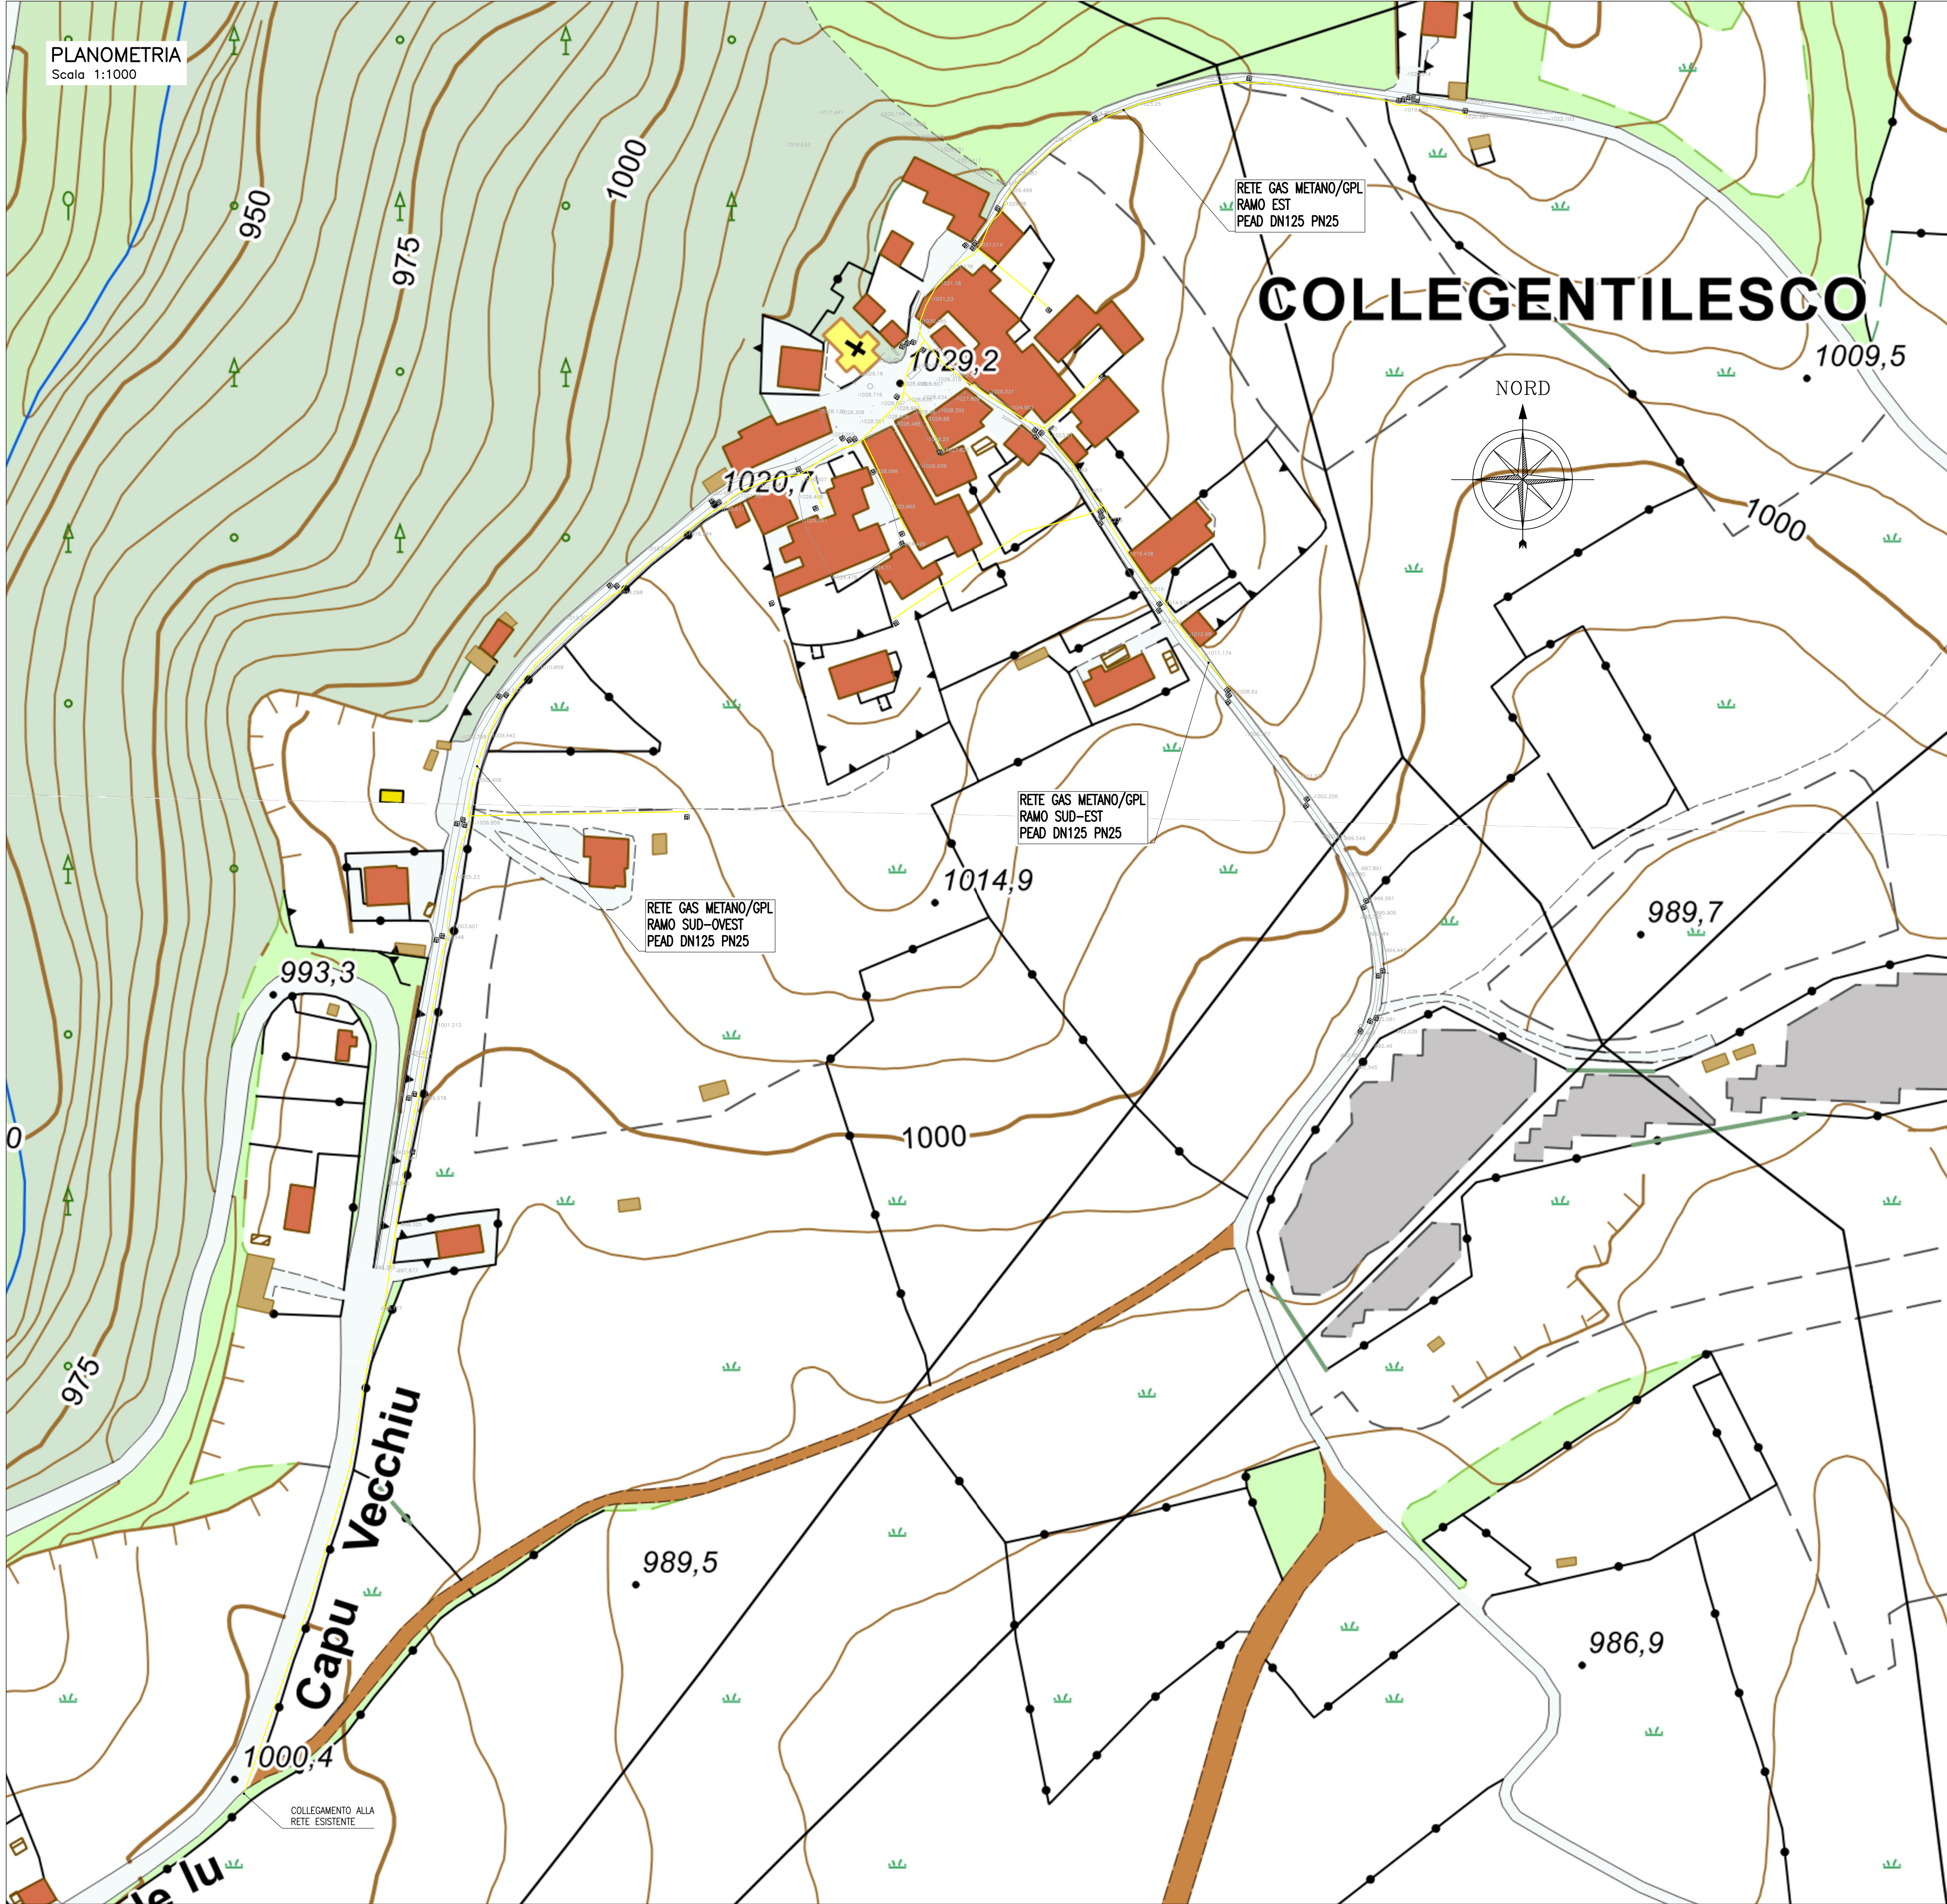

REGIONE LAZIO

UFFICIO SPECIALE RICOSTRUZIONE LAZIO

PROGETTO DEFINITIVO - ESECUTIVO
PER OPERE DI URBANIZZAZIONE PRIMARIA
Frazione di Colle GentileSCO - Comune di Amatrice (RI)

Committente

REGIONE LAZIO

UFFICIO SPECIALE RICOSTRUZIONE LAZIO

R.U.P.: Ing. Pasquale CHIARIELLO

RETE GAS METANO
PLANIMETRIA TUBAZIONI METANO

ELABORATO
IMP404PLB

DATA SETTEMBRE 2021

SCALA 1:1.000

Società di progettazione
CORIP

Il Progettista
Ing. Fabio Colletti

AGG. N.	DATA	NOTE	FIRMA
1	Nov. 2021	REVISIONE RAMO EST	
2			
3			
4			
5			